

Sindaco:
Michele Guerra

Assessore alla Rigenerazione Urbana:
Chiara Vernizzi

Direttore Generale e Segretario Generale:
Pasquale Criscuolo


Dirigente del Settore Pianificazione e Sviluppo del Territorio:
arch. Emanuela Montanini

Ufficio di Piano Comune di Parma:
arch. Emanuela Montanini, arch. Lucia Sartori, arch. Beatrice Peri,
arch. Samanta Maccari, arch. Andrea Cantini, arch. Antonella
Formari, geom. Alessandra Gatti, dott.ssa M. Beatrice Corvi
arch. Milena Mancini, arch. Bianca Pelizza, arch. Patrizia Rota,
arch. Federica Zatti, ing. Devis Sbarzaglia, arch. Nicole Mariotti
arch. Sabino Pellegrino

Gruppo di lavoro incaricato
Capogruppo:
arch. Andrea Faoro
UNLAB

RTI: arch. Andrea Faoro (UNLAB), arch. Fabio Coci, arch.
Piergiorgio Tombolan (Studio Tombolan Associati), ing. Alberto
Mazzucchielli (MPMA), arch. Luca Pagliettini (Collettivo di
urbanistica), arch. Carlo Santacrose, arch. Raffaella Gambino,
arch. Federica Thomasset, arch. Paolo Castetroni, bioi. Luca
Bisogni, avv. Roberto Ollari, geol. Francesco Cerutti (Engeo s.r.l.)
Sistemi Informativi Territoriali: arch. Federico Ghirardelli


02_S. Pancrazio

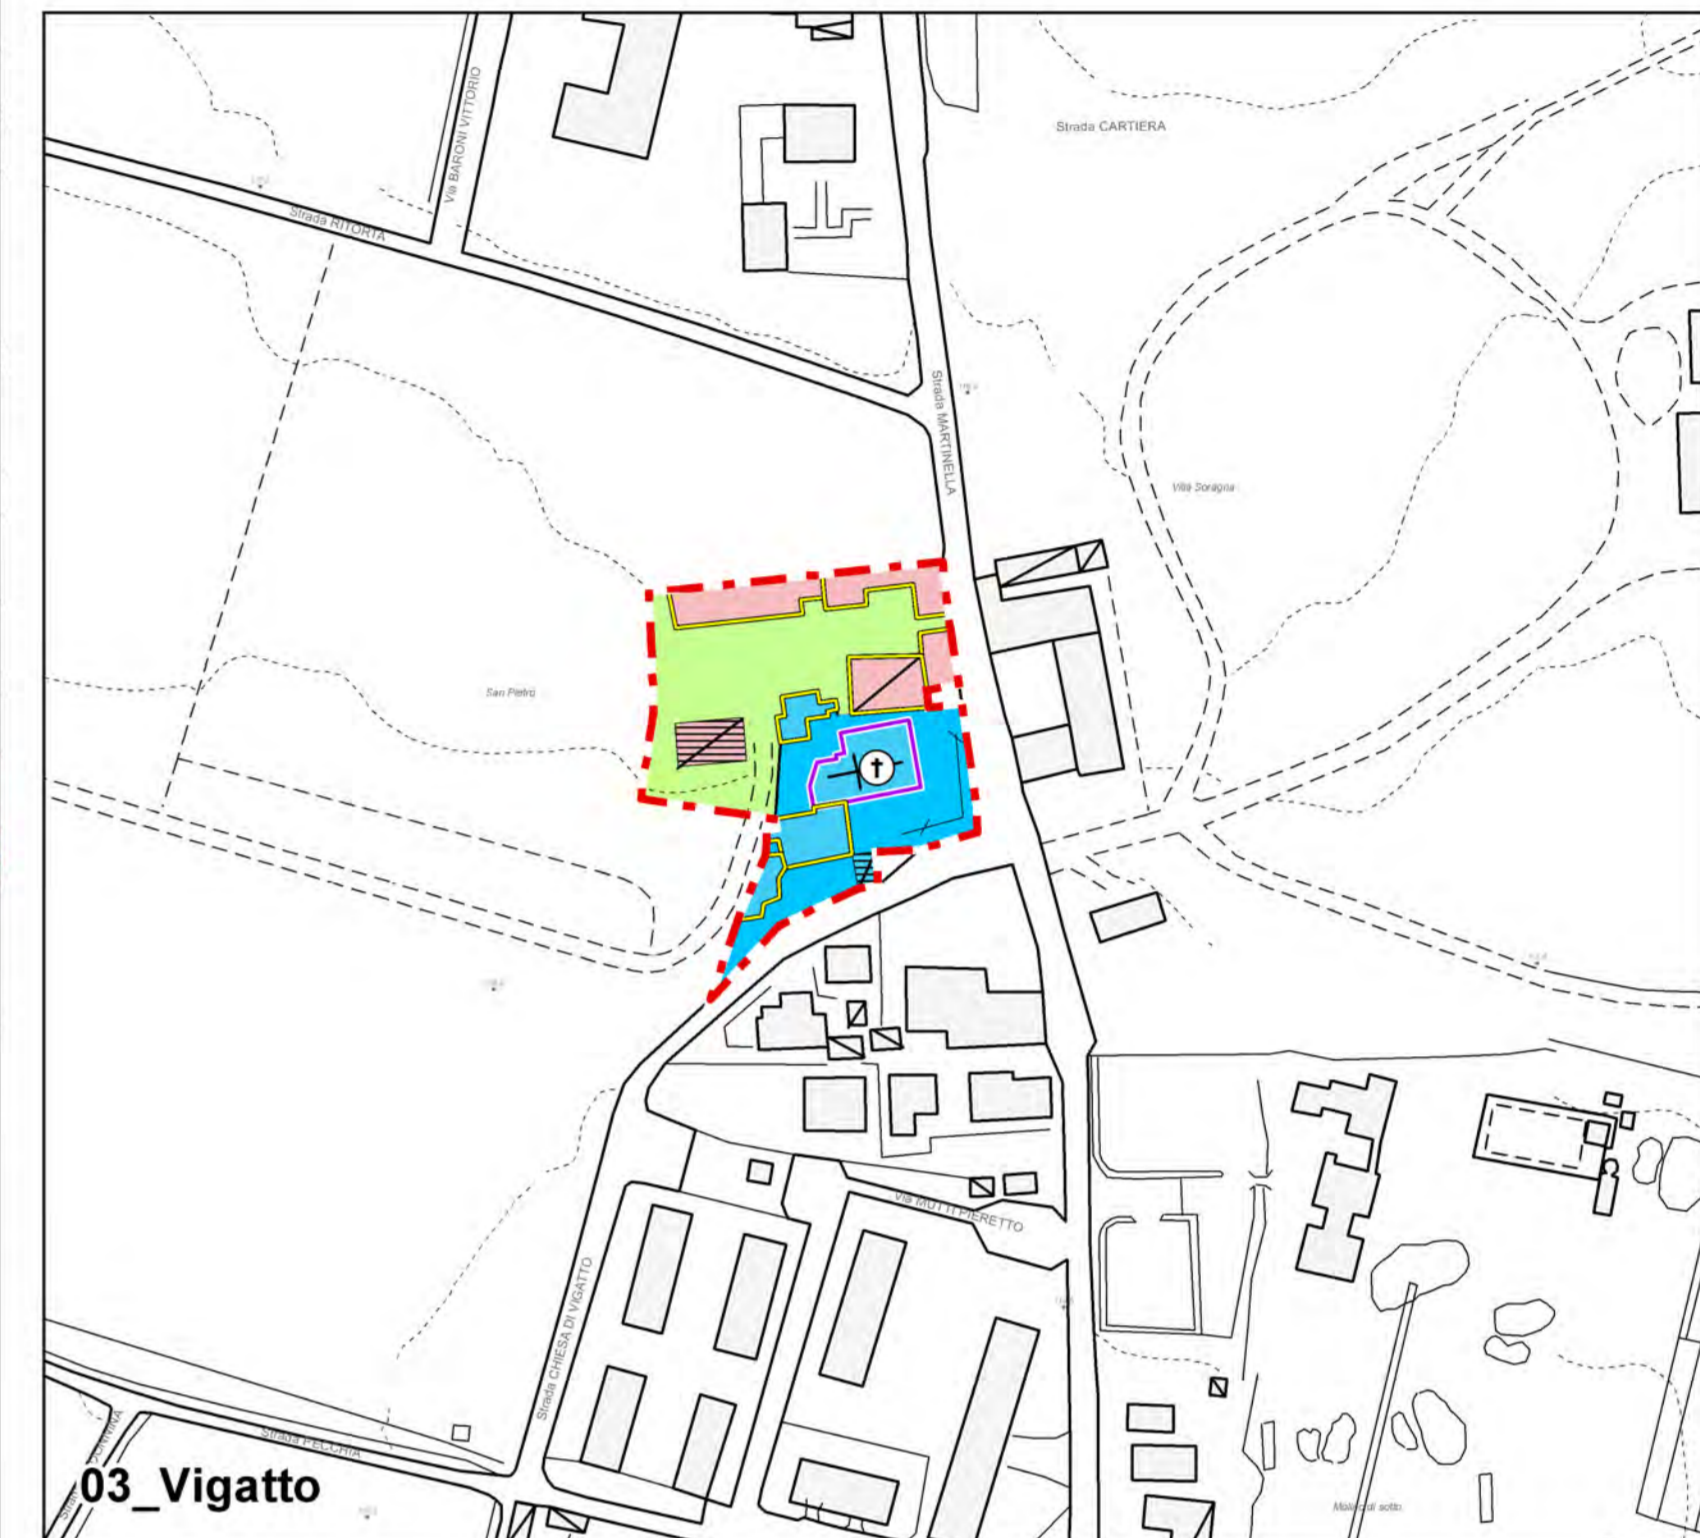

Disciplina CS (D2)
FOGLIO 02

Città Storica
Scala 1:2.000

Assunzione	DELIBERA G.C. N.	DEL
Adozione	DELIBERA C.C. N.	DEL
Approvazione	DELIBERA C.C. N.	DEL

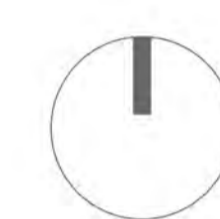


03_Vigatto



04_Marano



05_Panocchia

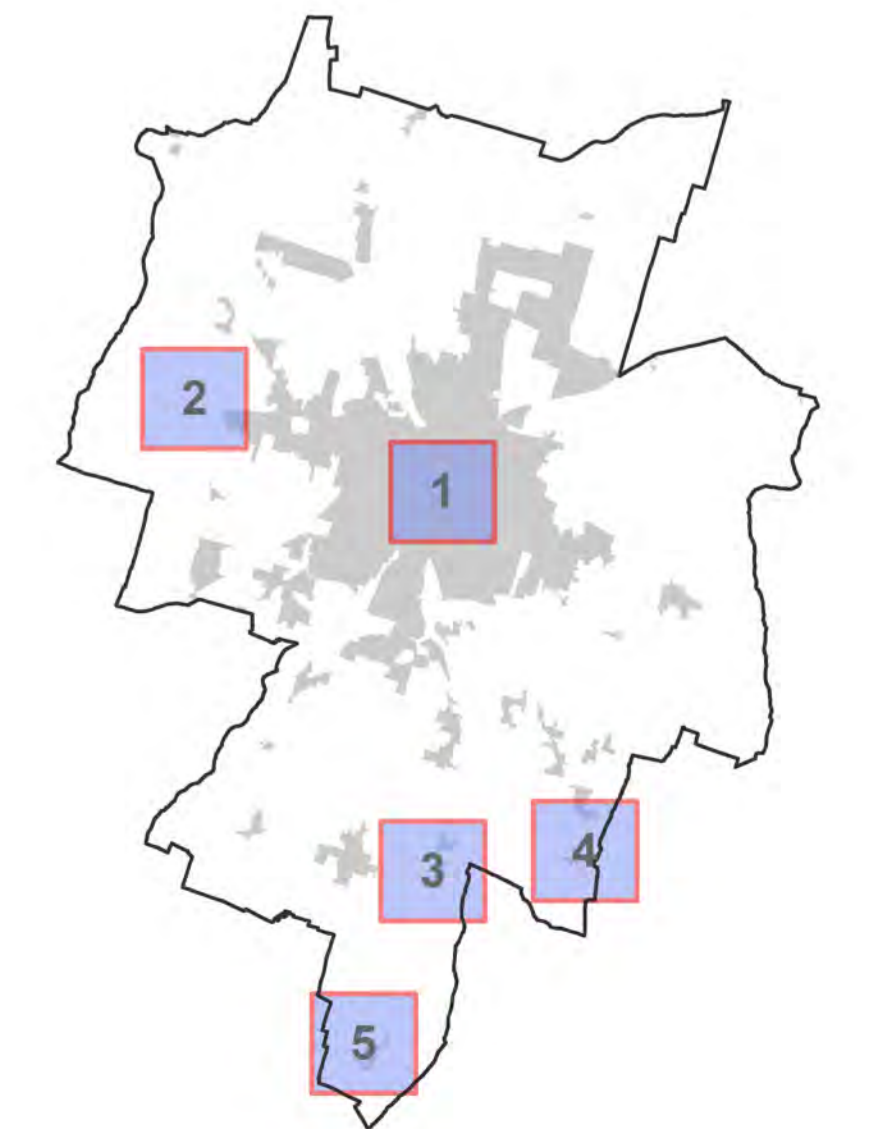

01_Capoluogo