



Parma città della mobilità condivisa e sostenibile
Densità delle fermate TPL

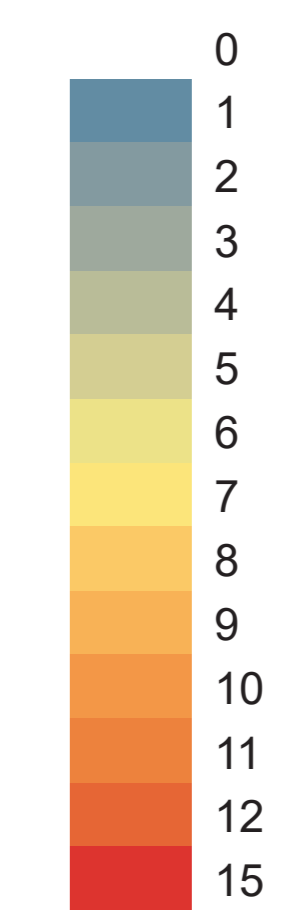

Numero di fermate TPL

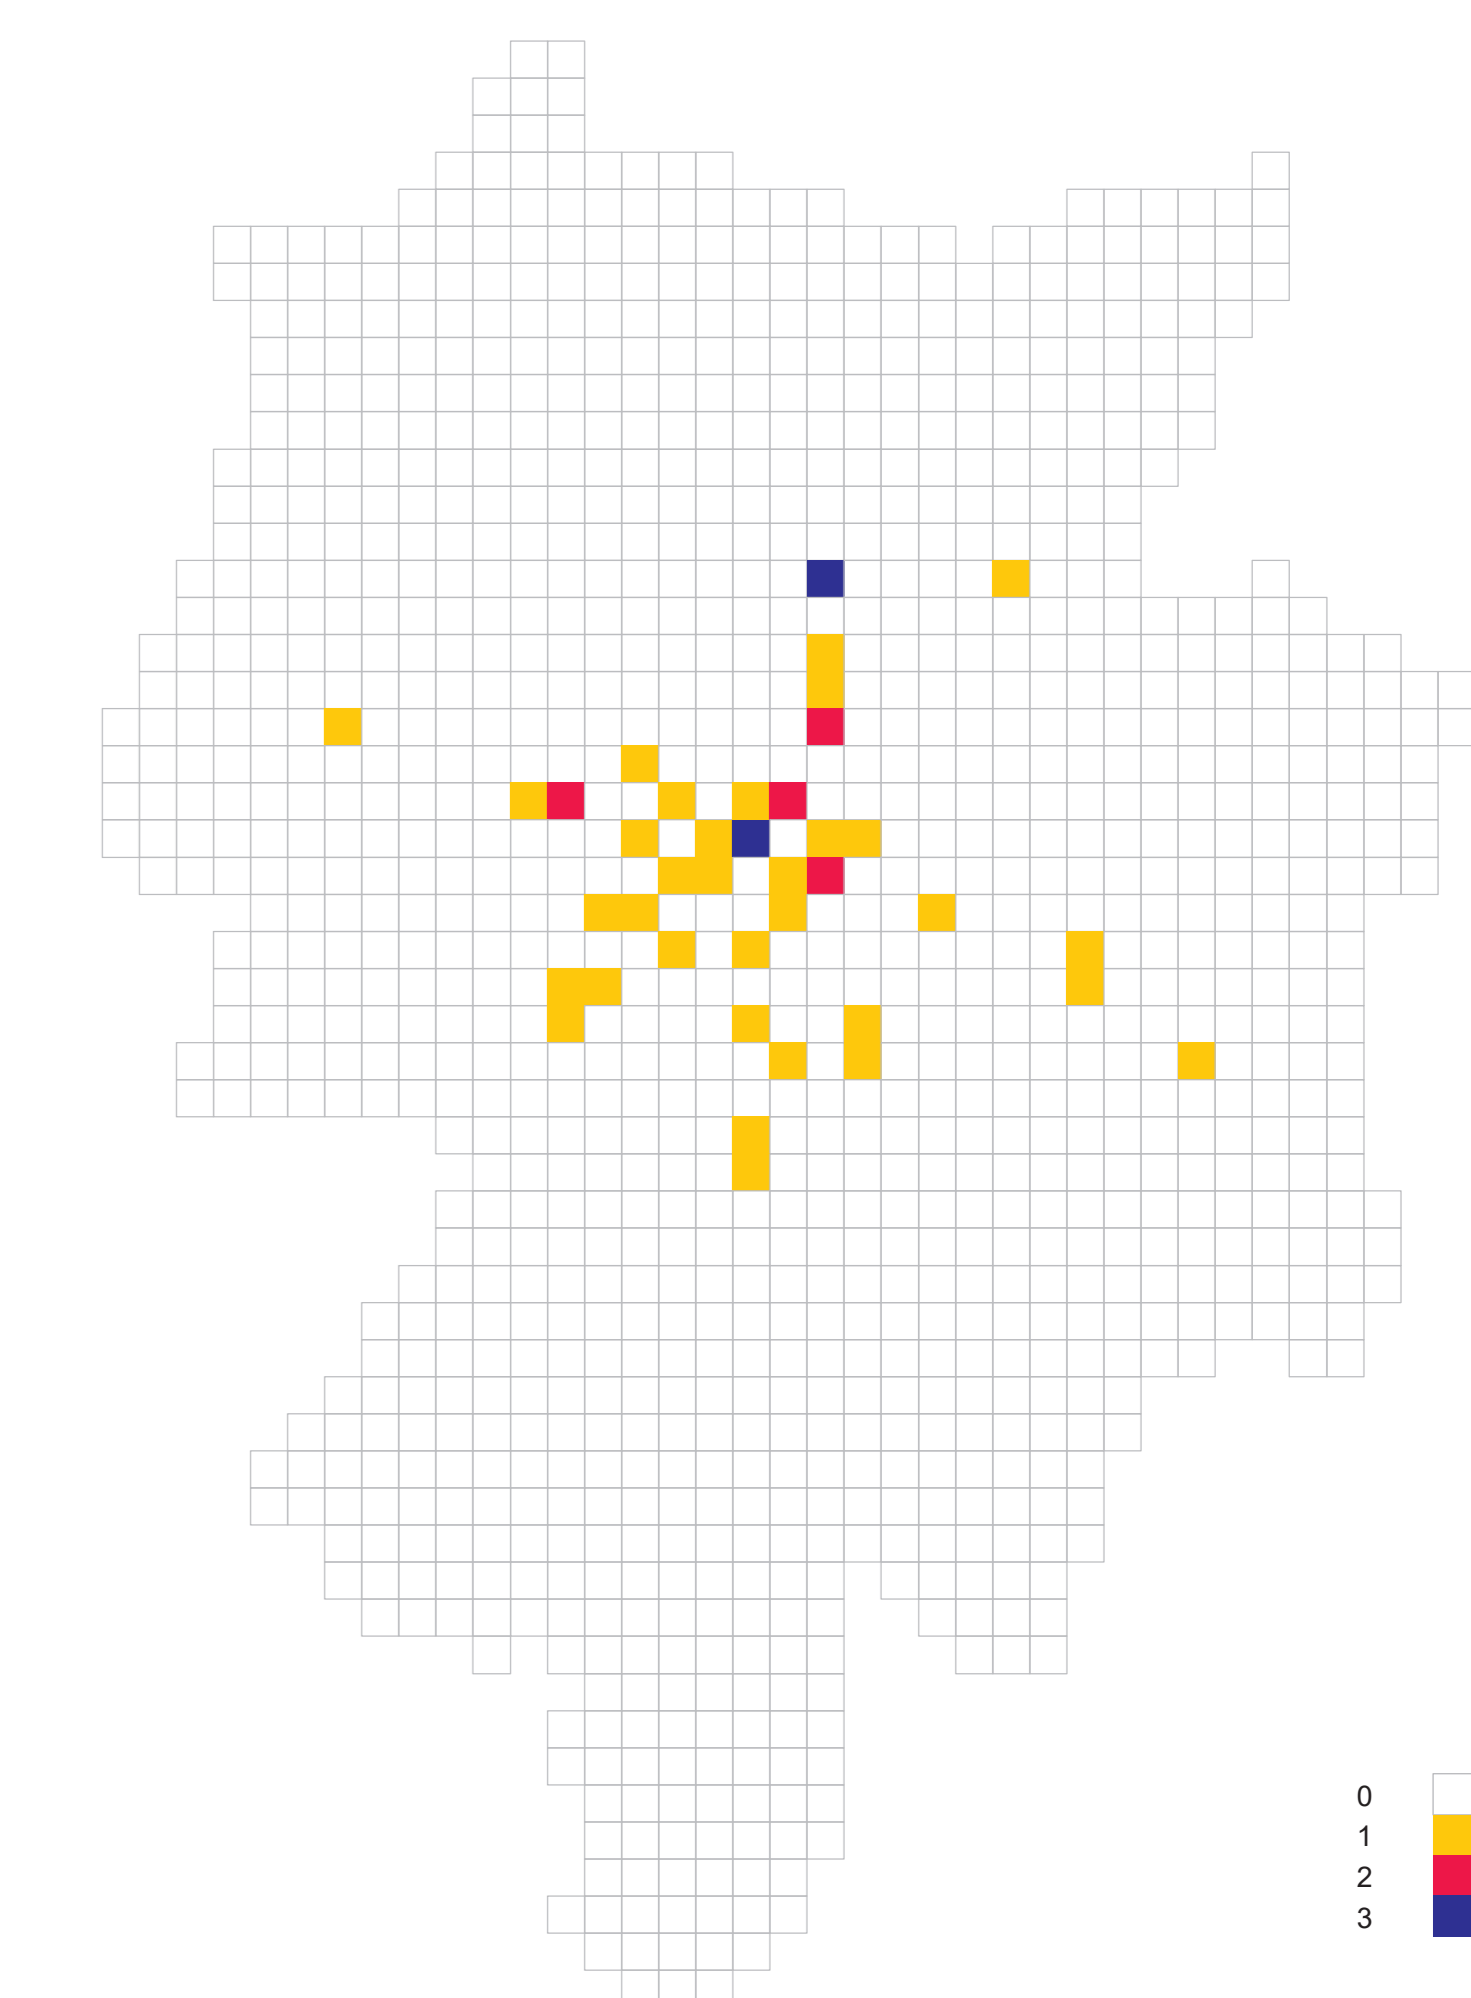

Numero stazioni di ricarica elettrica

PR050
PUG - Piano Urbanistico Generale



Sindaco: Michele Guerra
Assessore alla Rigenerazione Urbana: Chiara Verzizzi
Direttore Generale e Segretario Generale: Pasquale Criscuolo
Dirigente del Settore Pianificazione e Sviluppo del Territorio: arch. Emanuela Montanini
Ufficio di Piano Comune di Parma:
arch. Emanuela Montanini, arch. Lucia Sartori, arch. Beatrice Peri, arch. Samanta Maccari, arch. Andrea Cantini, arch. Antonella Fornari, Geom. Alessandra Gatti, Dott.ssa M. Beatrice Corvi, arch. Milena Mancini, arch. Bianca Pelizza, arch. Patrizia Rota, arch. Federica Zatti, ing. Devia Sbarzaglia, arch. Nicole Mariotti, arch. Sabino Pellegrino
Gruppo di lavoro incaricato:
Capogruppo: arch. Andreas Faoro
RTI: arch. Andreas Faoro (UNLAB), arch. Carlo Santacroce, arch. Piergiorgio Tombolan (Studio Tombolan Associati), ing. Alberto Mazzucchetti (MPMA), arch. Luca Pogliattini (Collettivo di Urbanistica), arch. Raffaella Gambino, arch. Paolo Castelvoti, arch. Fabio Ceci, arch. Federica Thomasset, biol. Luca Bisogni, avv. Roberto Ollari, geol. Francesco Cerutti (Engeo s.r.l.)
SIT: arch. Federico Ghirardelli

QC.VS.2.3.2
Parma città della mobilità condivisa e sostenibile - Densità delle fermate TPL
Quadro Conoscitivo (VISION)
Scala 1 : 25.000

Assunzione _____ DELIBERA C.C. N. _____ DEL _____
Adozione _____ DELIBERA C.C. N. _____ DEL _____
Approvazione _____ DELIBERA C.C. N. _____ DEL _____

