


LEGENDA

- Viabilità**
- Attraversamenti dei centri frazionali da riqualificare
 - Autostrada
 - Boulevard di quartiere
 - Boulevard regionale della Via Emilia (e anello dei viali)
 - Boulevard urbani
 - Via Emilia
 - Viabilità extraurbana di rilievo territoriale
 - Viabilità extraurbana di rilievo territoriale di progetto
 - Viabilità extraurbana principale
 - Viabilità extraurbana principale di progetto
 - Viabilità urbana di scorrimento
 - Viabilità urbana di scorrimento di progetto
 - Rete stradale
- treno ad alta velocità (TAV)
 — Rete ferroviaria
 - - - - - Linea Pontremolese (progetto)
- confini comunali

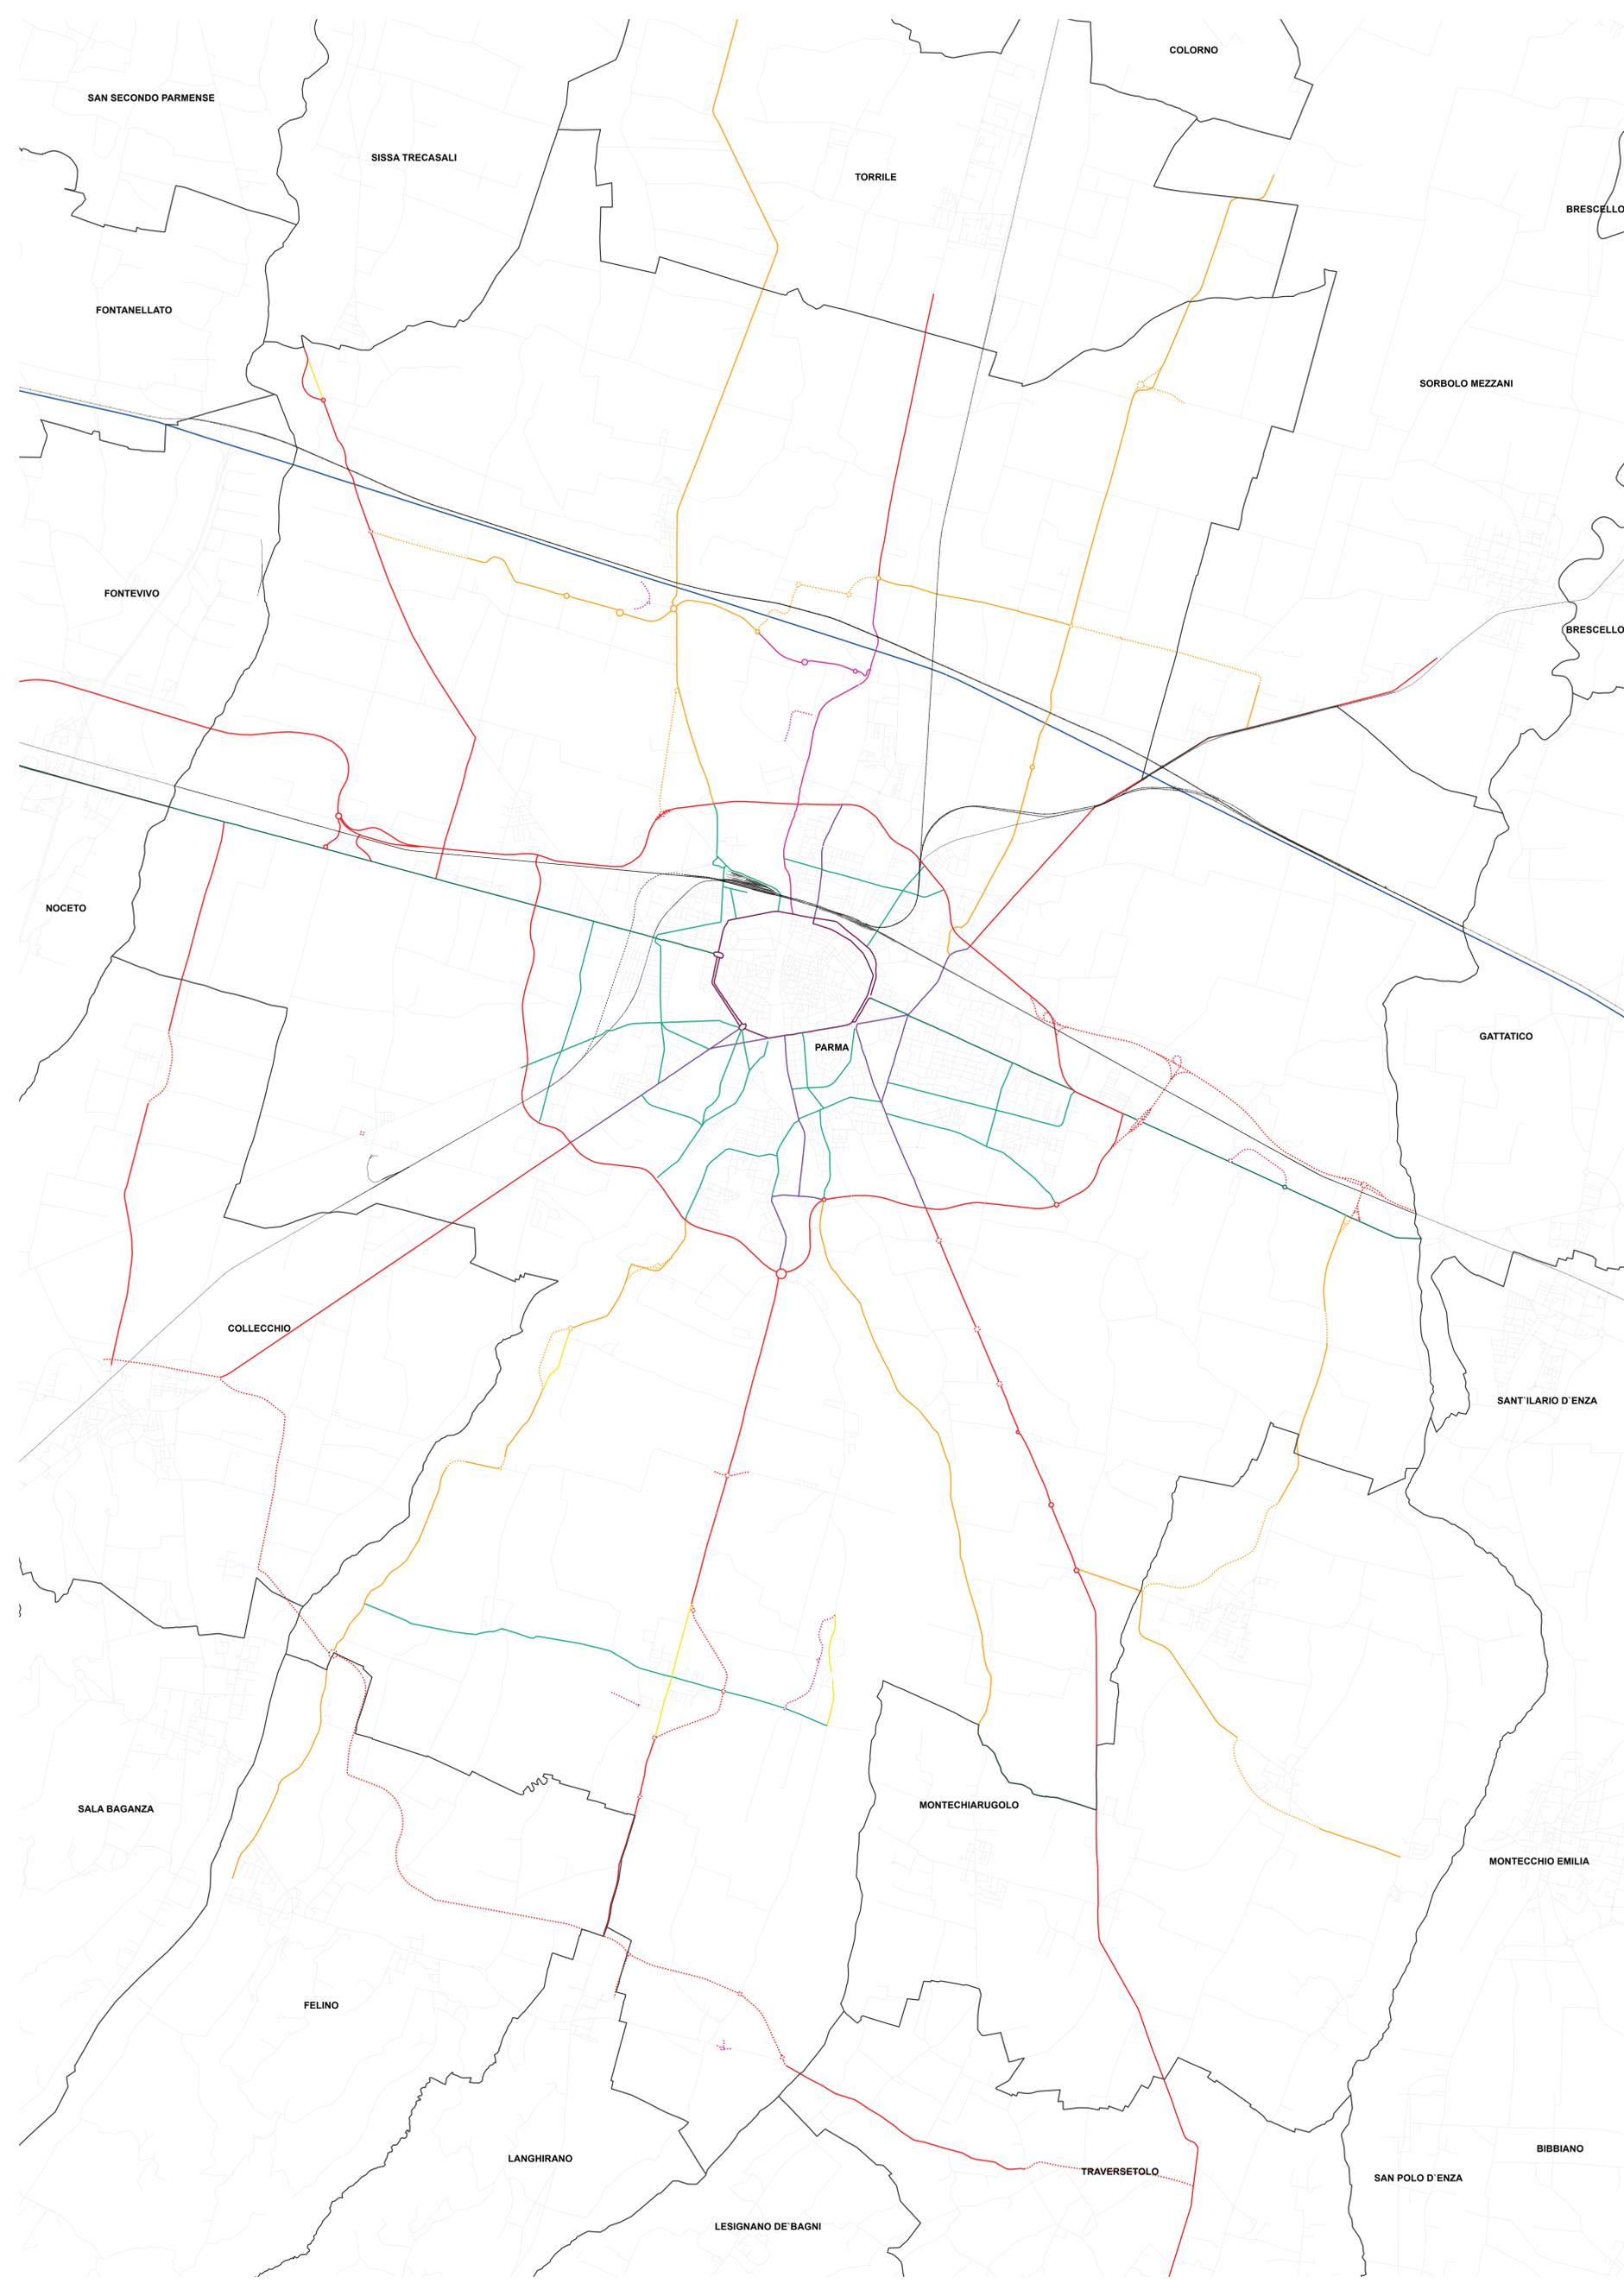

PR050

PUG - Piano Urbanistico Generale



Sindaco:
Michele Guerra

Assessora alla Rigenerazione Urbana:
Chiara Verizzi

Direttore Generale e Segretario Generale:
Pasquale Criscuolo

Dirigente del Settore Pianificazione e Sviluppo del Territorio:
arch. Emanuela Montanini

Ufficio di Piano Comune di Parma:
arch. Emanuela Montanini, arch. Lucia Sartori, arch. Federica Zatti, arch. Francesco Carluccio,
dott.ssa Maria Beatrice Corvi, arch. Antonella Fornari, geom. Alessandra Gatti, arch. Samanta Maccari,
arch. Nicole Mariotti, arch. Alessandro Massera, arch. Bianca Polizza, arch. Beatrice Peri,
arch. Patrizia Rota, ing. Davide Stanzaglia, urb. Edy Zatta

Gruppo di lavoro incaricato

Capogruppo:
arch. Andreas Faoro

RTI: arch. Andreas Faoro (UNLAB), arch. Fabio Ceci, arch. Piergiorgio Tombolan (Studio Tombolan Associati), ing. Alberto Mazzucchi (MPMA), arch. Luca Pagnietti (Collettivo di urbanistica),
arch. Carlo Santacroce, arch. Raffaella Gambino, arch. Federica Thomasset, arch. Paolo Castelnuovi,
biol. Luca Bisogni, avv. Roberto Ollari, geol. Francesco Cerutti (Engeo s.r.l.)
Sistemi informativi territoriali: arch. Federico Ghirardelli

QC.TM.1.2
 TEM - Quadro Conoscativo
 La città e la mobilità
 Scala 1 : 25.000

Assunzione _____ DELIBERA G.C. N. 241 DEL 12/07/2023
 Adozione _____ DELIBERA C.C. N. _____ DEL
 Approvazione _____ DELIBERA C.C. N. _____ DEL

