


### LEGENDA

- confini comunali
- sistema edificato
- Insedimenti produttivi
- Impianti di smistamento merci
- Insedimenti agro-zootecnici
- Insedimenti commerciali

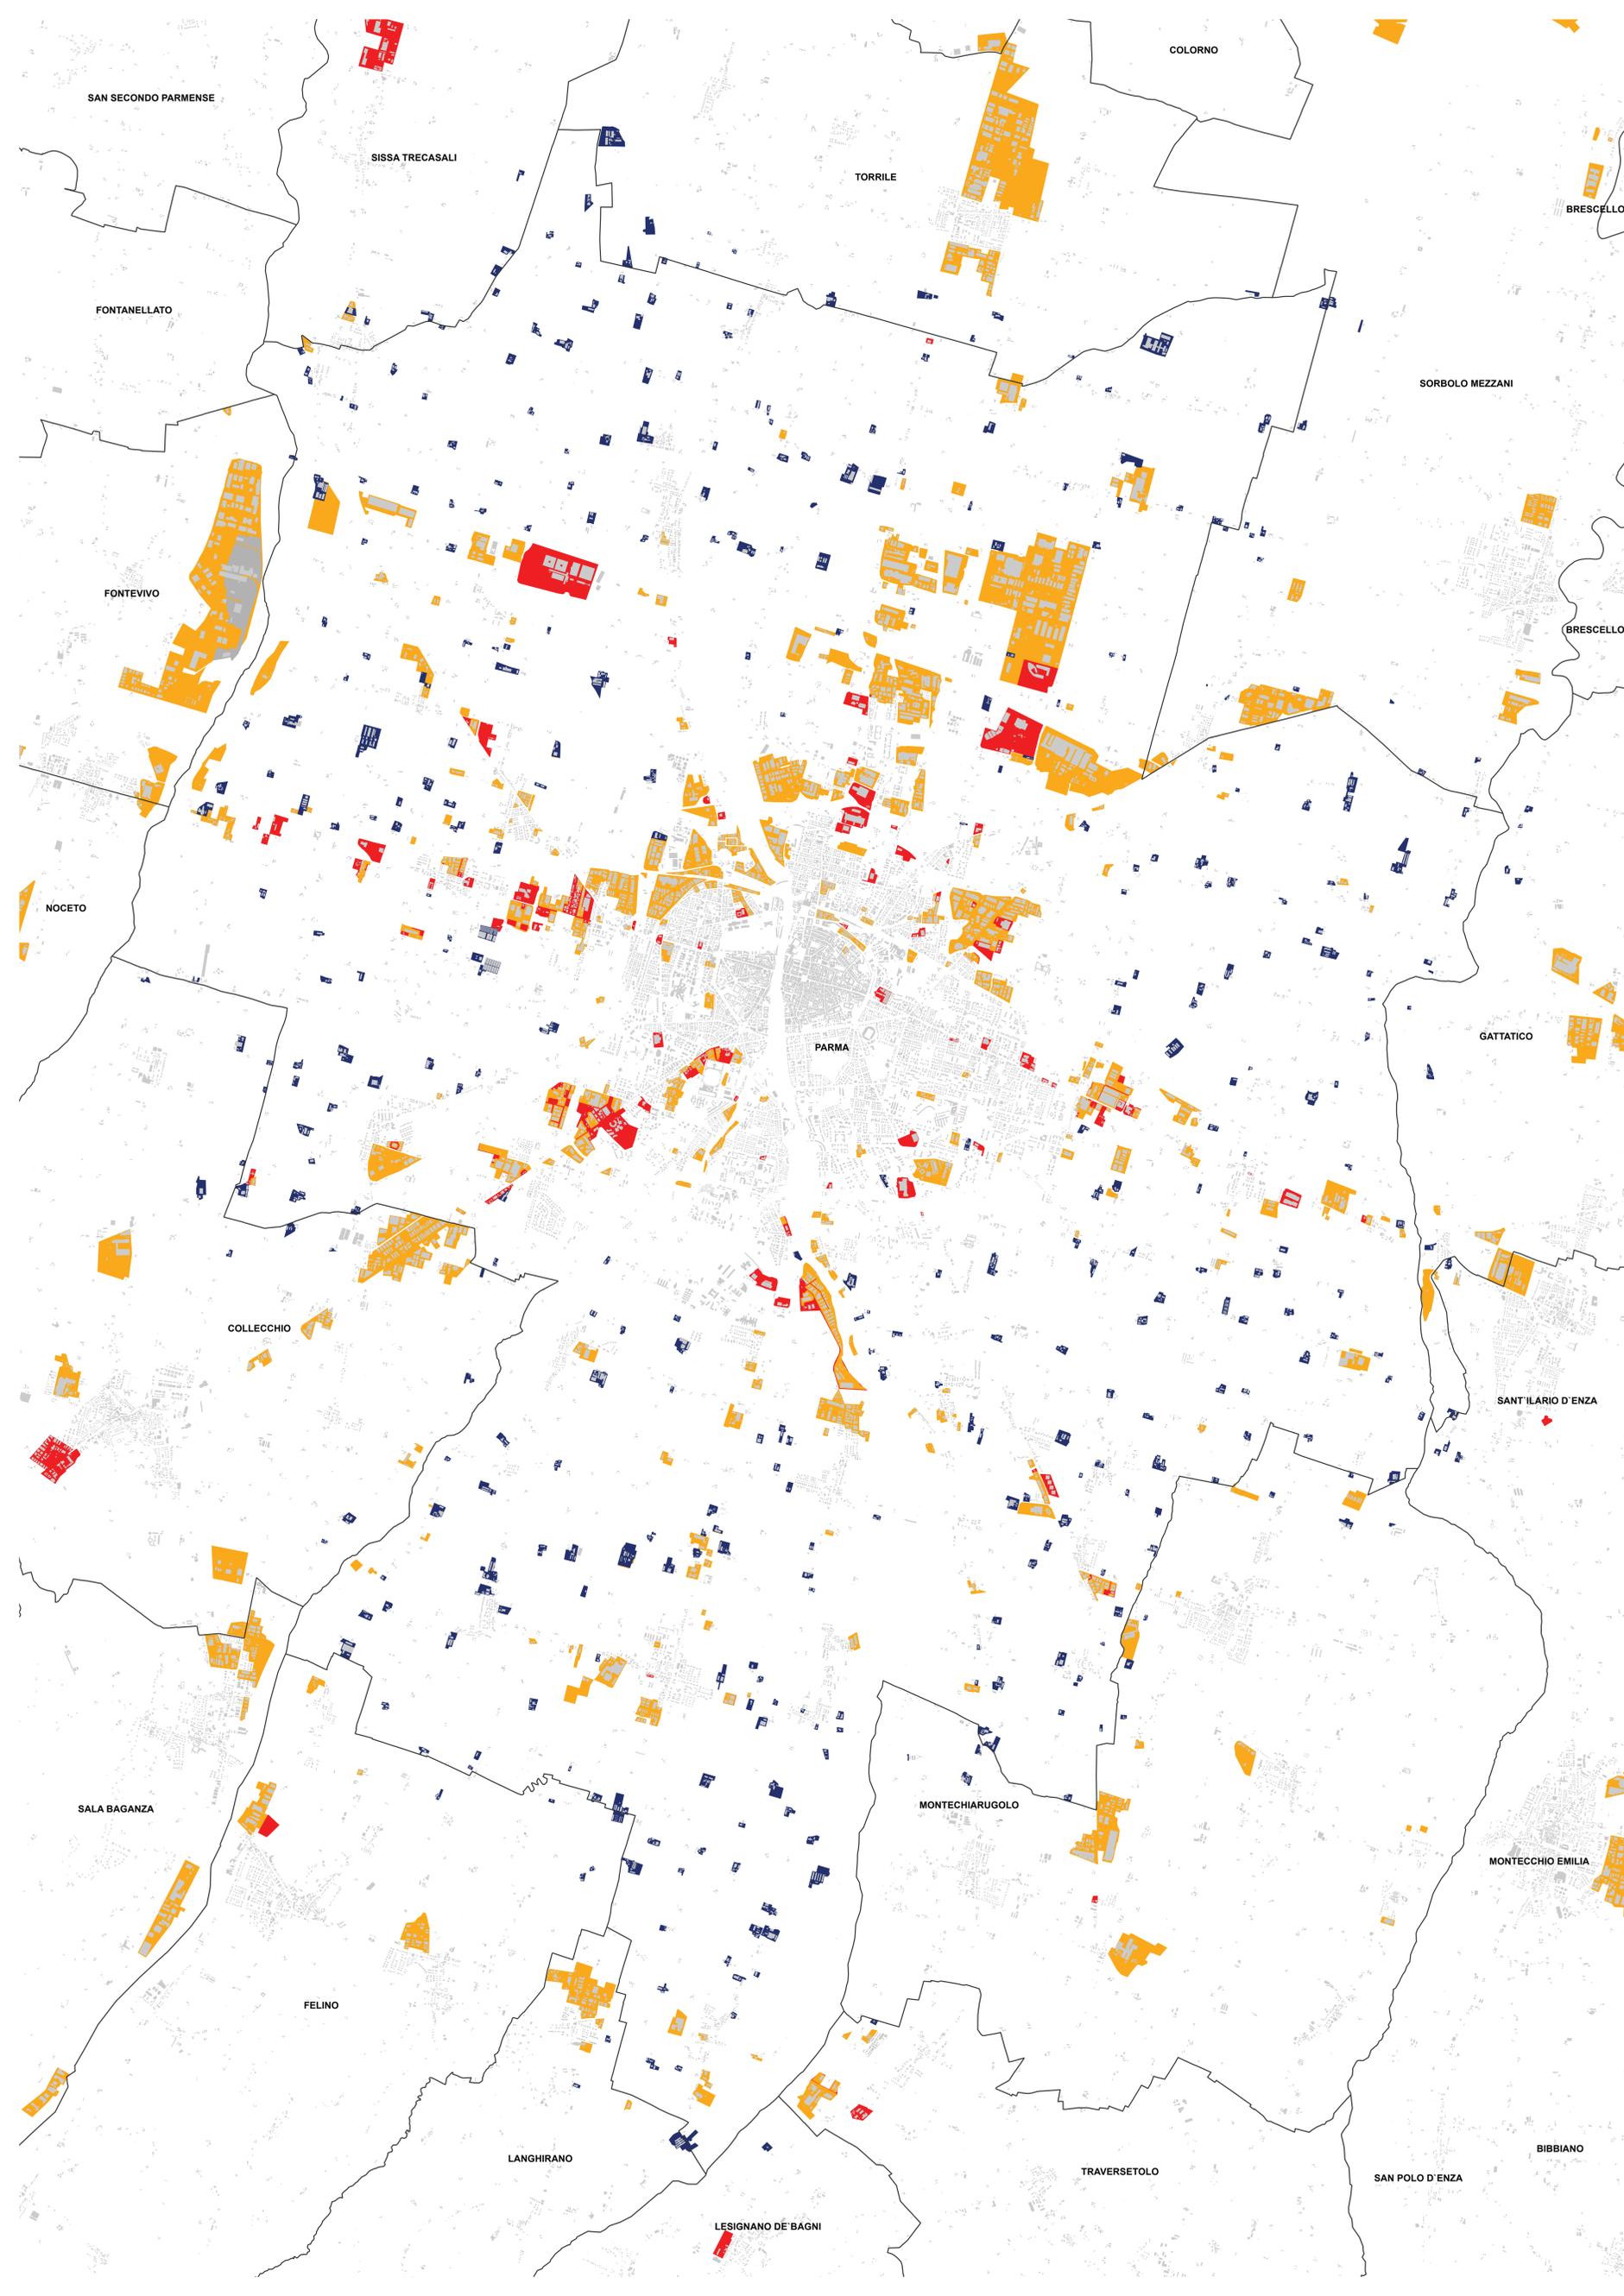

# PR050

## PUG - Piano Urbanistico Generale



Sindaco:  
Michele Guerra

Assessora alla Rigenerazione Urbana:  
Chiara Verizzi

Direttore Generale e Segretario Generale:  
Pasquale Criscuolo

Direttore del Settore Pianificazione e Sviluppo del Territorio:  
arch. Emanuela Montanini

Ufficio di Piano Comune di Parma:  
arch. Emanuela Montanini, arch. Lucia Sartori, arch. Federica Zatti, arch. Francesco Carluccio,  
dott.ssa Maria Beatrice Corvi, arch. Antonella Fornari, geom. Alessandra Gatti, arch. Samanta Maccari,  
arch. Nicole Mariotti, arch. Alessandro Massera, arch. Bianca Polizza, arch. Beatrice Peri,  
arch. Patrizia Rota, ing. Davis Sbarzaglia, urb. Edy Zatta

Gruppo di lavoro incaricato

Capogruppo:  
arch. Andreas Faoro

RTI: arch. Andreas Faoro (UNLAB), arch. Fabio Ceci, arch. Piergiorgio Tombolan (Studio Tombolan  
Associati), ing. Alberto Mazzucchi (MPMA), arch. Luca Pagnietti (Collettivo di urbanistica),  
arch. Carlo Santacroce, arch. Raffaella Gambino, arch. Federica Thomasset, arch. Paolo Castelnuovi,  
biol. Luca Bisogni, avv. Roberto Ollari, geol. Francesco Cerutti (Engco s.r.l.)

SIT: arch. Federico Ghirardelli

### QC.TM.1.4

TEM - Quadro conoscitivo  
La città e il lavoro  
Scala 1 : 25.000

Assunzione \_\_\_\_\_ DELIBERA G.C. N. 241 DEL 12/07/2023  
Adozione \_\_\_\_\_ DELIBERA C.C. N. \_\_\_\_\_ DEL  
Approvazione \_\_\_\_\_ DELIBERA C.C. N. \_\_\_\_\_ DEL

