


### LEGENDA

- alberature
- sistema edificato
- parchi e verde pubblico
- rete stradale
- confini comunali

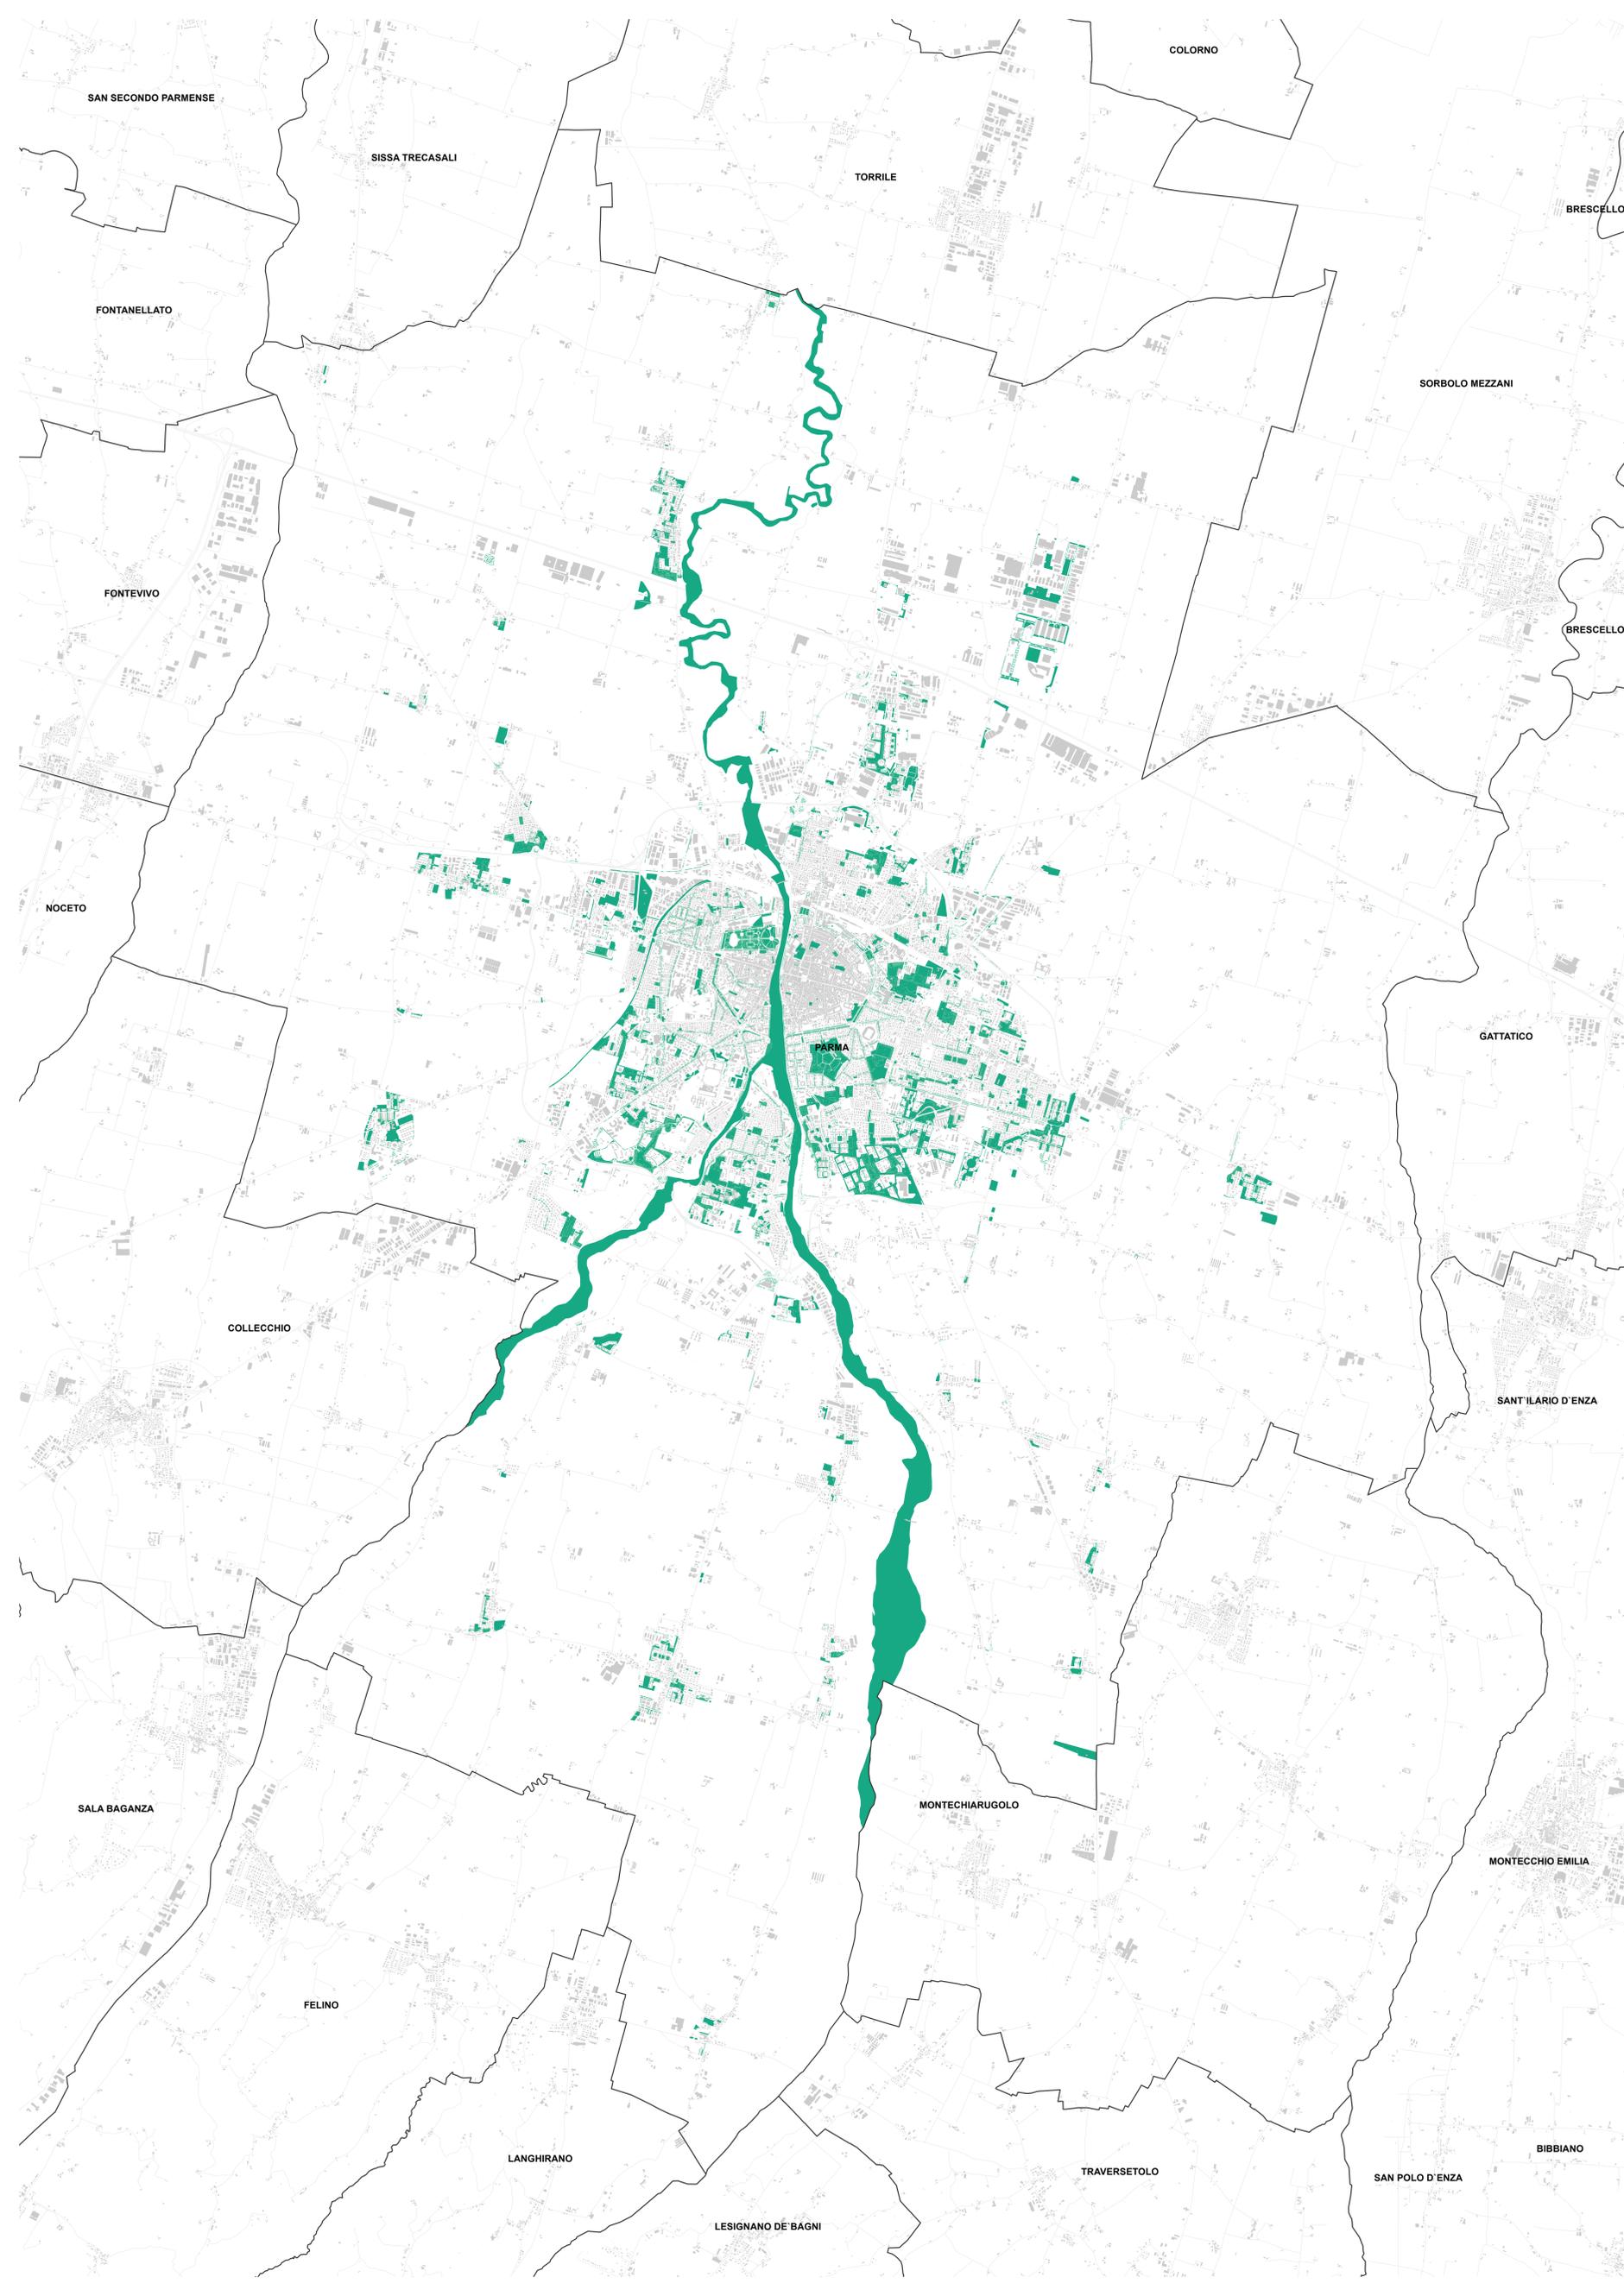

# PR050

## PUG - Piano Urbanistico Generale



Sindaco:  
Michele Guerra

Assessora alla Rigenerazione Urbana:  
Chiara Verizzi

Direttore Generale e Segretario Generale:  
Pasquale Criscuolo

Dirigente del Settore Pianificazione e Sviluppo del Territorio:  
arch. Emanuela Montanini

Ufficio di Piano Comune di Parma:  
arch. Emanuela Montanini, arch. Lucia Sartori, arch. Federica Zatti, arch. Francesco Carluccio,  
dott.ssa Maria Beatrice Corvi, arch. Antonella Fornari, geom. Alessandra Gatti, arch. Samanta Maccari,  
arch. Nicole Mariotti, arch. Alessandro Massera, arch. Bianca Polizza, arch. Beatrice Peri,  
arch. Patrizia Rota, ing. Davis Sbaraglia, urb. Edy Zatta

Gruppo di lavoro incaricato

Capogruppo:  
arch. Andreas Faoro

RTI: arch. Andreas Faoro (UNLAB), arch. Carlo Santacroce, arch. Piergiorgio Tombolan (Studio  
Tombolan Associati), ing. Alberto Mazzucchielli (MPMA), avv. Roberto Ottari, biol. Luca Bisogni,  
arch. Luca Paggiattini (Collettivo di urbanistici), arch. Raffaella Gambino, arch. Paolo Castelnuovi,  
geol. Francesco Cerutti (Engeo s.r.l.), arch. Fabio Ceci, arch. Federica Thomasset

SIT: arch. Federico Ghirardelli

### QC.TM.1.9

TEM1 - Quadro Conoscitivo  
La città e il verde  
Scala 1 : 25.000

Assunzione  
Adozione  
Approvazione

DELIBERA G.C. N. 241 DEL 12/07/2023  
DEL  
DELIBERA C.C. N. DEL  
DELIBERA C.C. N. DEL

