


**LEGENDA**

- strutture sociali comunali
- strutture per anziani
- strutture per famiglie
- strutture per adulti disagiati
- strutture per disabili
- associazionismo
- sistema edificato
- rete stradale
- confine comunale

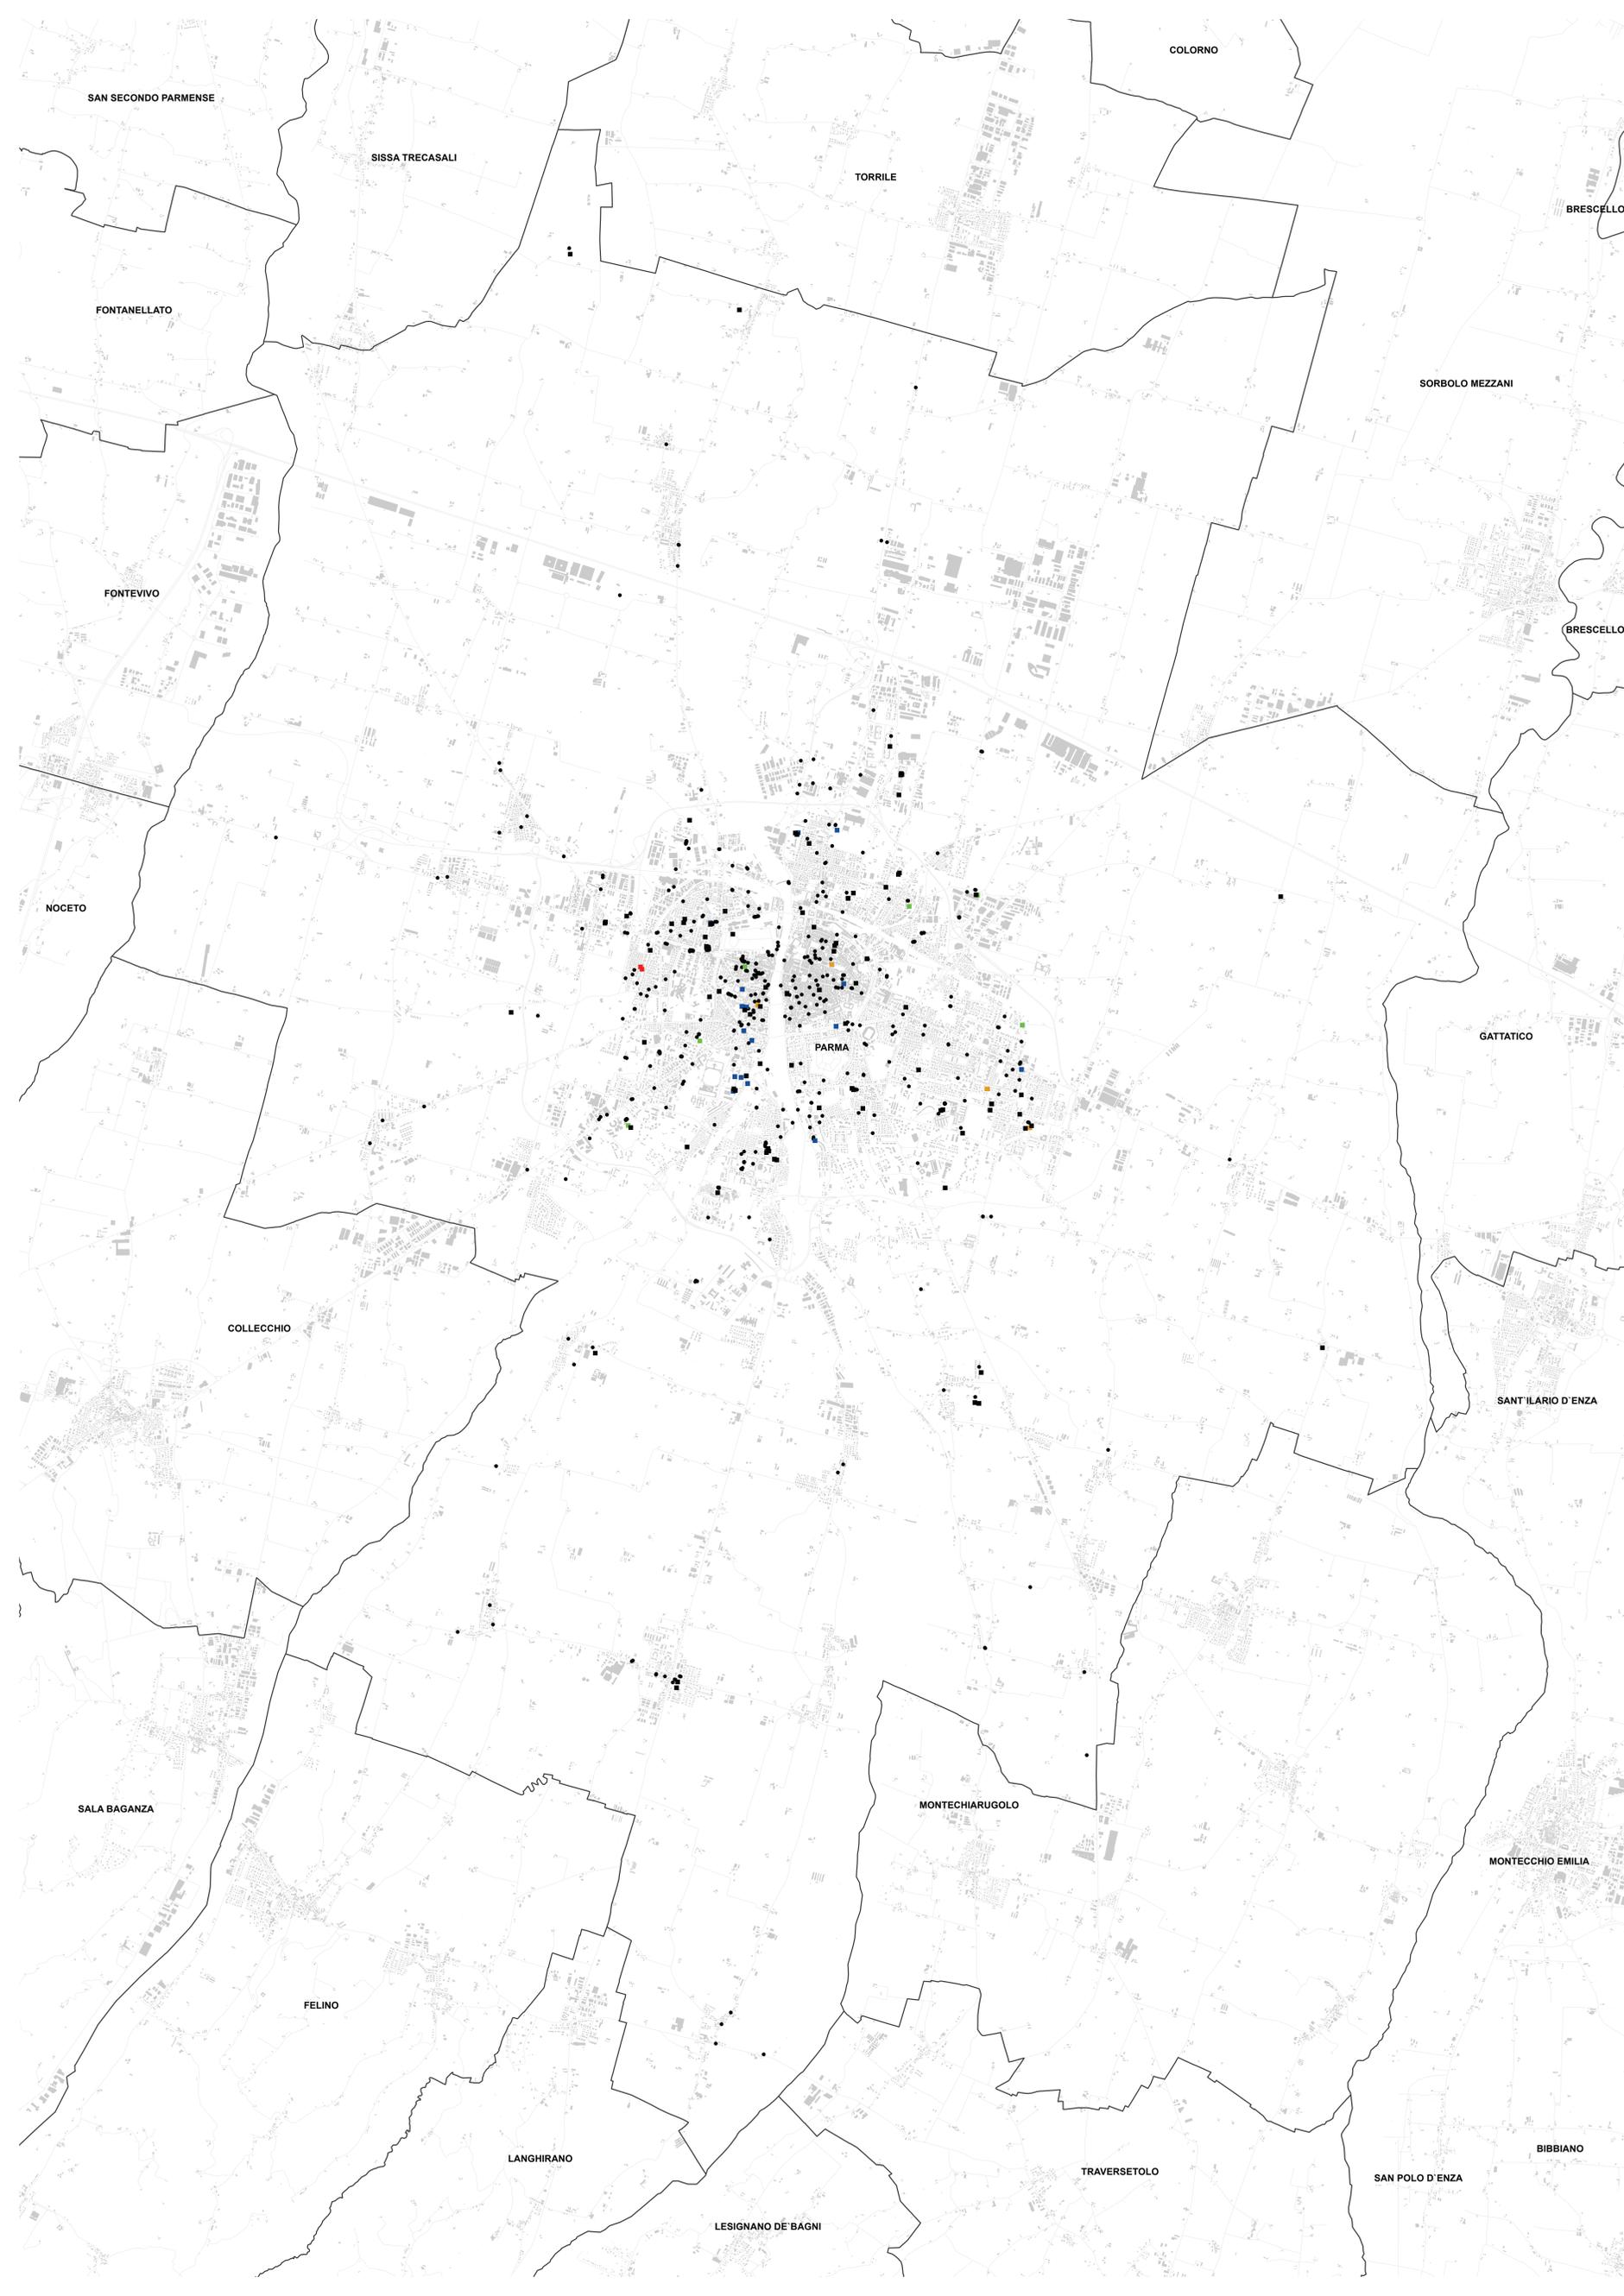

**PR050**  
**PUG - Piano Urbanistico Generale**



Sindaco:  
 Michele Guerra

Assessora alla Rigenerazione Urbana:  
 Chiara Verizzi

Direttore Generale e Segretario Generale:  
 Pasquale Criscuolo

Dirigente del Settore Pianificazione e Sviluppo del Territorio:  
 arch. Emanuela Montanini

Ufficio di Piano Comune di Parma:  
 arch. Emanuela Montanini, arch. Lucia Sartori, arch. Federica Zatti, arch. Francesco Carluccio,  
 dott.ssa Maria Beatrice Corvi, arch. Antonella Fornari, geom. Alessandra Gatti, arch. Samanta Maccari,  
 arch. Nicole Mariotti, arch. Alessandro Massera, arch. Bianca Polizza, arch. Beatrice Peri,  
 arch. Patrizia Rota, ing. Davide Sbarzaglia, urb. Edy Zatta

Gruppo di lavoro incaricato

Capogruppo:  
 arch. Andreas Faoro

RTI: arch. Andreas Faoro (UNLAB), arch. Carlo Santacroce, arch. Piergiorgio Tombolan (Studio  
 Tombolan Associati), ing. Alberto Mazzucchielli (MPMA), avv. Roberto Ottari, biol. Luca Bisogni,  
 arch. Luca Paggiattini (Collettivo di urbanistici), arch. Raffaella Gambino, arch. Paolo Castelnuovi,  
 geom. Francesco Cerutti (Engeo s.r.l.), arch. Fabio Ceci, arch. Federica Thomasset

SIT: arch. Federico Ghirardelli

**QC.TM.1.10**

TEM1 - Quadro Conoscitivo  
 La città e la comunità  
 Scala 1 : 25.000

Assunzione \_\_\_\_\_ DELIBERA G.C. N. 241 DEL 12/07/2023  
 Adozione \_\_\_\_\_ DELIBERA C.C. N. \_\_\_\_\_ DEL  
 Approvazione \_\_\_\_\_ DELIBERA C.C. N. \_\_\_\_\_ DEL

