


QC.VS.2.3.1
Parma città
della mobilità
condivisa e sostenibile
Accessibilità alle
fermate TPL

residenze
 ● accessibilità pedonale alle fermate del TPL
 ■ accessibilità pedonale alle fermate della rete ferroviaria

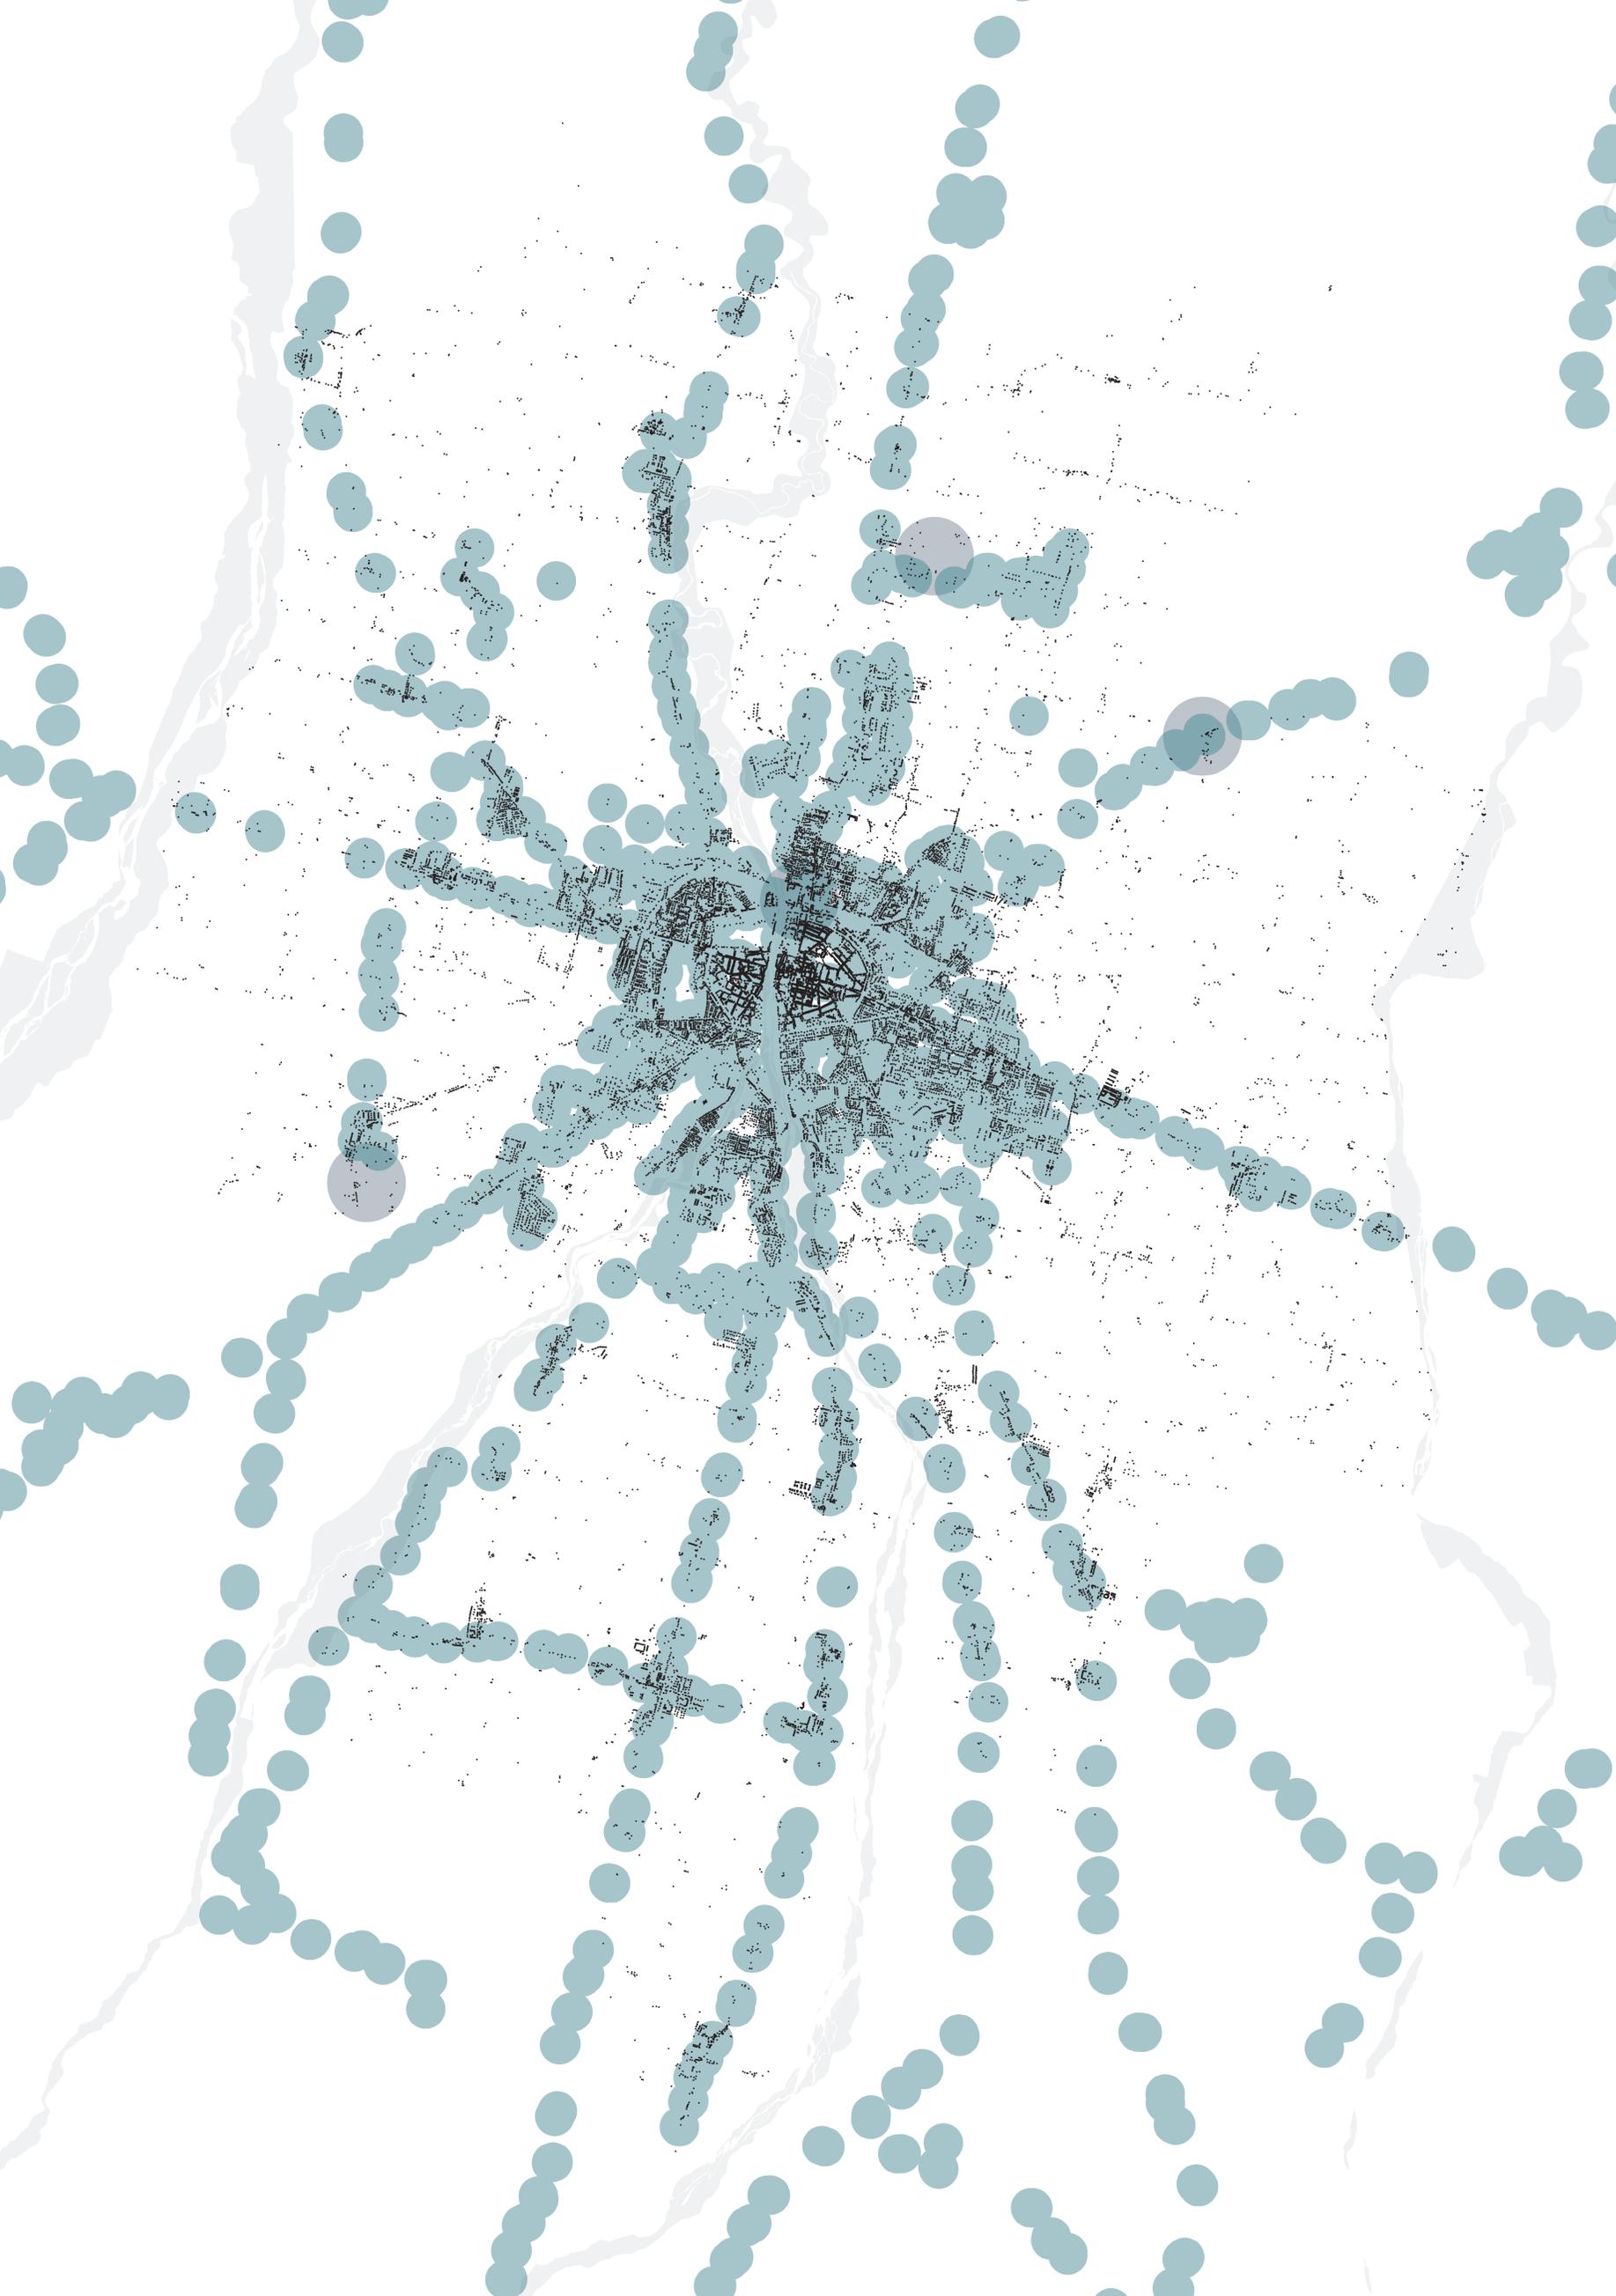

PR050
 PUG - Piano Urbanistico Generale


 Comune di Parma

Sindaco:
 Michele Guerra

Assessora alla Rigenerazione Urbana:
 Chiara Verizzi

Direttore Generale e Segretario Generale:
 Pasquale Criscuolo

Dirigente del Settore Pianificazione e Sviluppo del Territorio:
 arch. Emanuela Montanini

Ufficio di Piano Comune di Parma:
 arch. Emanuela Montanini, arch. Lucia Sartori, arch. Federica Zatti, arch. Francesco Carluccio,
 dott.ssa Maria Beatrice Corvi, arch. Antonella Fornari, geom. Alessandra Gatti, arch. Samanta Maccari,
 arch. Nicole Mariotti, arch. Alessandro Massera, arch. Bianca Polizza, arch. Beatrice Peri,
 arch. Patrizia Roti, ing. Davis Sbarzaglia, urb. Edy Zatta

Gruppo di lavoro incaricato

Capogruppo:
 arch. Andreas Faoro

RTI: arch. Andreas Faoro (UNLAB), arch. Carlo Santacrose, arch. Piergiorgio Tombolan (Studio Tombolan Associati), ing. Alberto Mazzucchelli (MPMA), arch. Luca Pagliattini (Collettivo di Urbanistica), arch. Raffaella Gambino, arch. Paolo Castelvoti, arch. Fabio Ceci, arch. Federica Thomasset, biol. Luca Bisogni, avv. Roberto Ollari, geol. Francesco Cerutti (Engeo s.r.l.)

SIT: arch. Federico Ghirardelli

QC.VS.2.3.1
 Parma città della mobilità condivisa e sostenibile - Accessibilità alle fermate TPL

Quadro Conoscitivo (VISION)
 Scala 1 : 25.000

Assunzione
 Adozione
 Approvazione

DELIBERA C.C. N. 241 DEL 12/07/2023
 DEL
 DELIBERA C.C. N. DEL

