


QC.VS.2.5.1

Densità tessuti residenziali

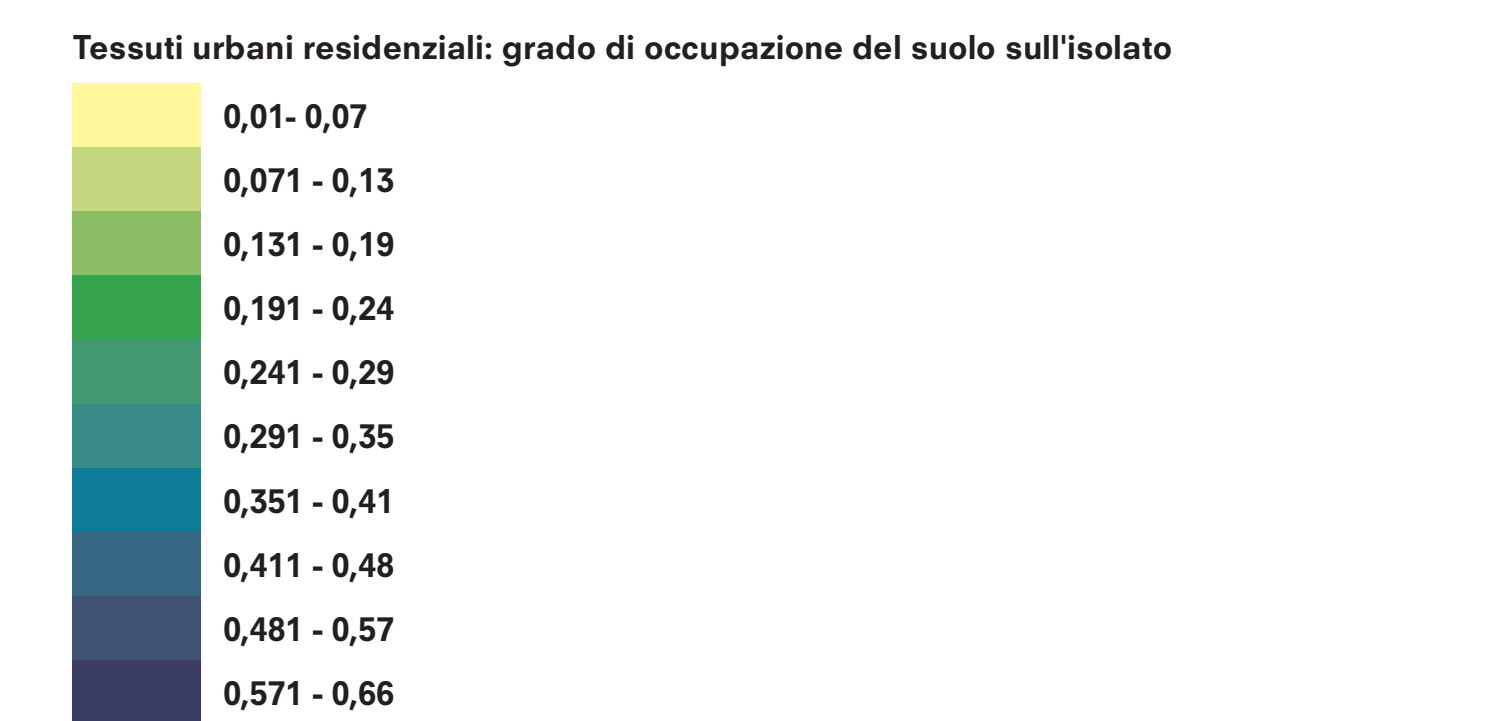

PR050
PUG - Piano Urbanistico Generale

Sindaco:
Michele Guerra

Assessora alla Rigenerazione Urbana:
Chiara Vernizzi

Direttore Generale e Segretario Generale:

Dirigente del Settore Pianificazione e Sviluppo del Territorio:

arch. Emanuela Montanini

Ufficio di Piano Comune di Parma:

arch. Emanuela Montanini, arch. Lucia Sartori, arch. Federica Zatti, arch. Francesca Carluccio, dott.ssa Maria Beatrice Corvi, arch. Antonella Fornari, geom. Alessandra Gatti, arch. Samanta Maccari

arch. Nicole Mariotti, arch. Alessandro Massera, arch. Bianca Pelizza, arch. Beatrice Peri,
arch. Patrizia Rota, ing. Devis Sbarzaglia, urb. Edy Zatta

Gruppo di lavoro incaricato

Capogruppo:
arch. Andreas Faoro

RTI: arch. Andreas Faoro (UNLAB), arch. Carlo Santacroce, arch. Piergiorgio Tombolan (Studio Tombolan Associati), ing. Alberto Mazzucchelli (MPMA), arch. Luca Pagliettini (Collettivo di

Urbanistica), arch. Raffaella Gambino, arch. Paolo Castelnovi, arch. Fabio Ceci, arch. Federica Thomasset, biol. Luca Bisogni, avv. Roberto Ollari, geol. Francesco Cerutti (Engeo s.r.l.)

SIT: arch. Federico Ghirardelli

QC.VS.2.5.1

Densità tessuti residenziali: grado di occupazione del suolo sull'isolato

Quadro Conoscitivo (VISION)
Scala 1 : 25.000

Assunzione DELIBERA G.C. N. 241 DEL 12/07/2023

Adozione	DELIBERA C.C. N.	DEL
Approvazione	DELIBERA C.C. N.	DEL

