


QC.VS.2.5.2

Censimento edilizia popolare 1855-1973

LEGENDA

- 1855-1920
- 1920-1940
- 1945-1955
- 1949-1963 INA
- 1949-1963 INA CASA ATTREZZATURE
- 1955-1965
- 1963-1973 GESCAL

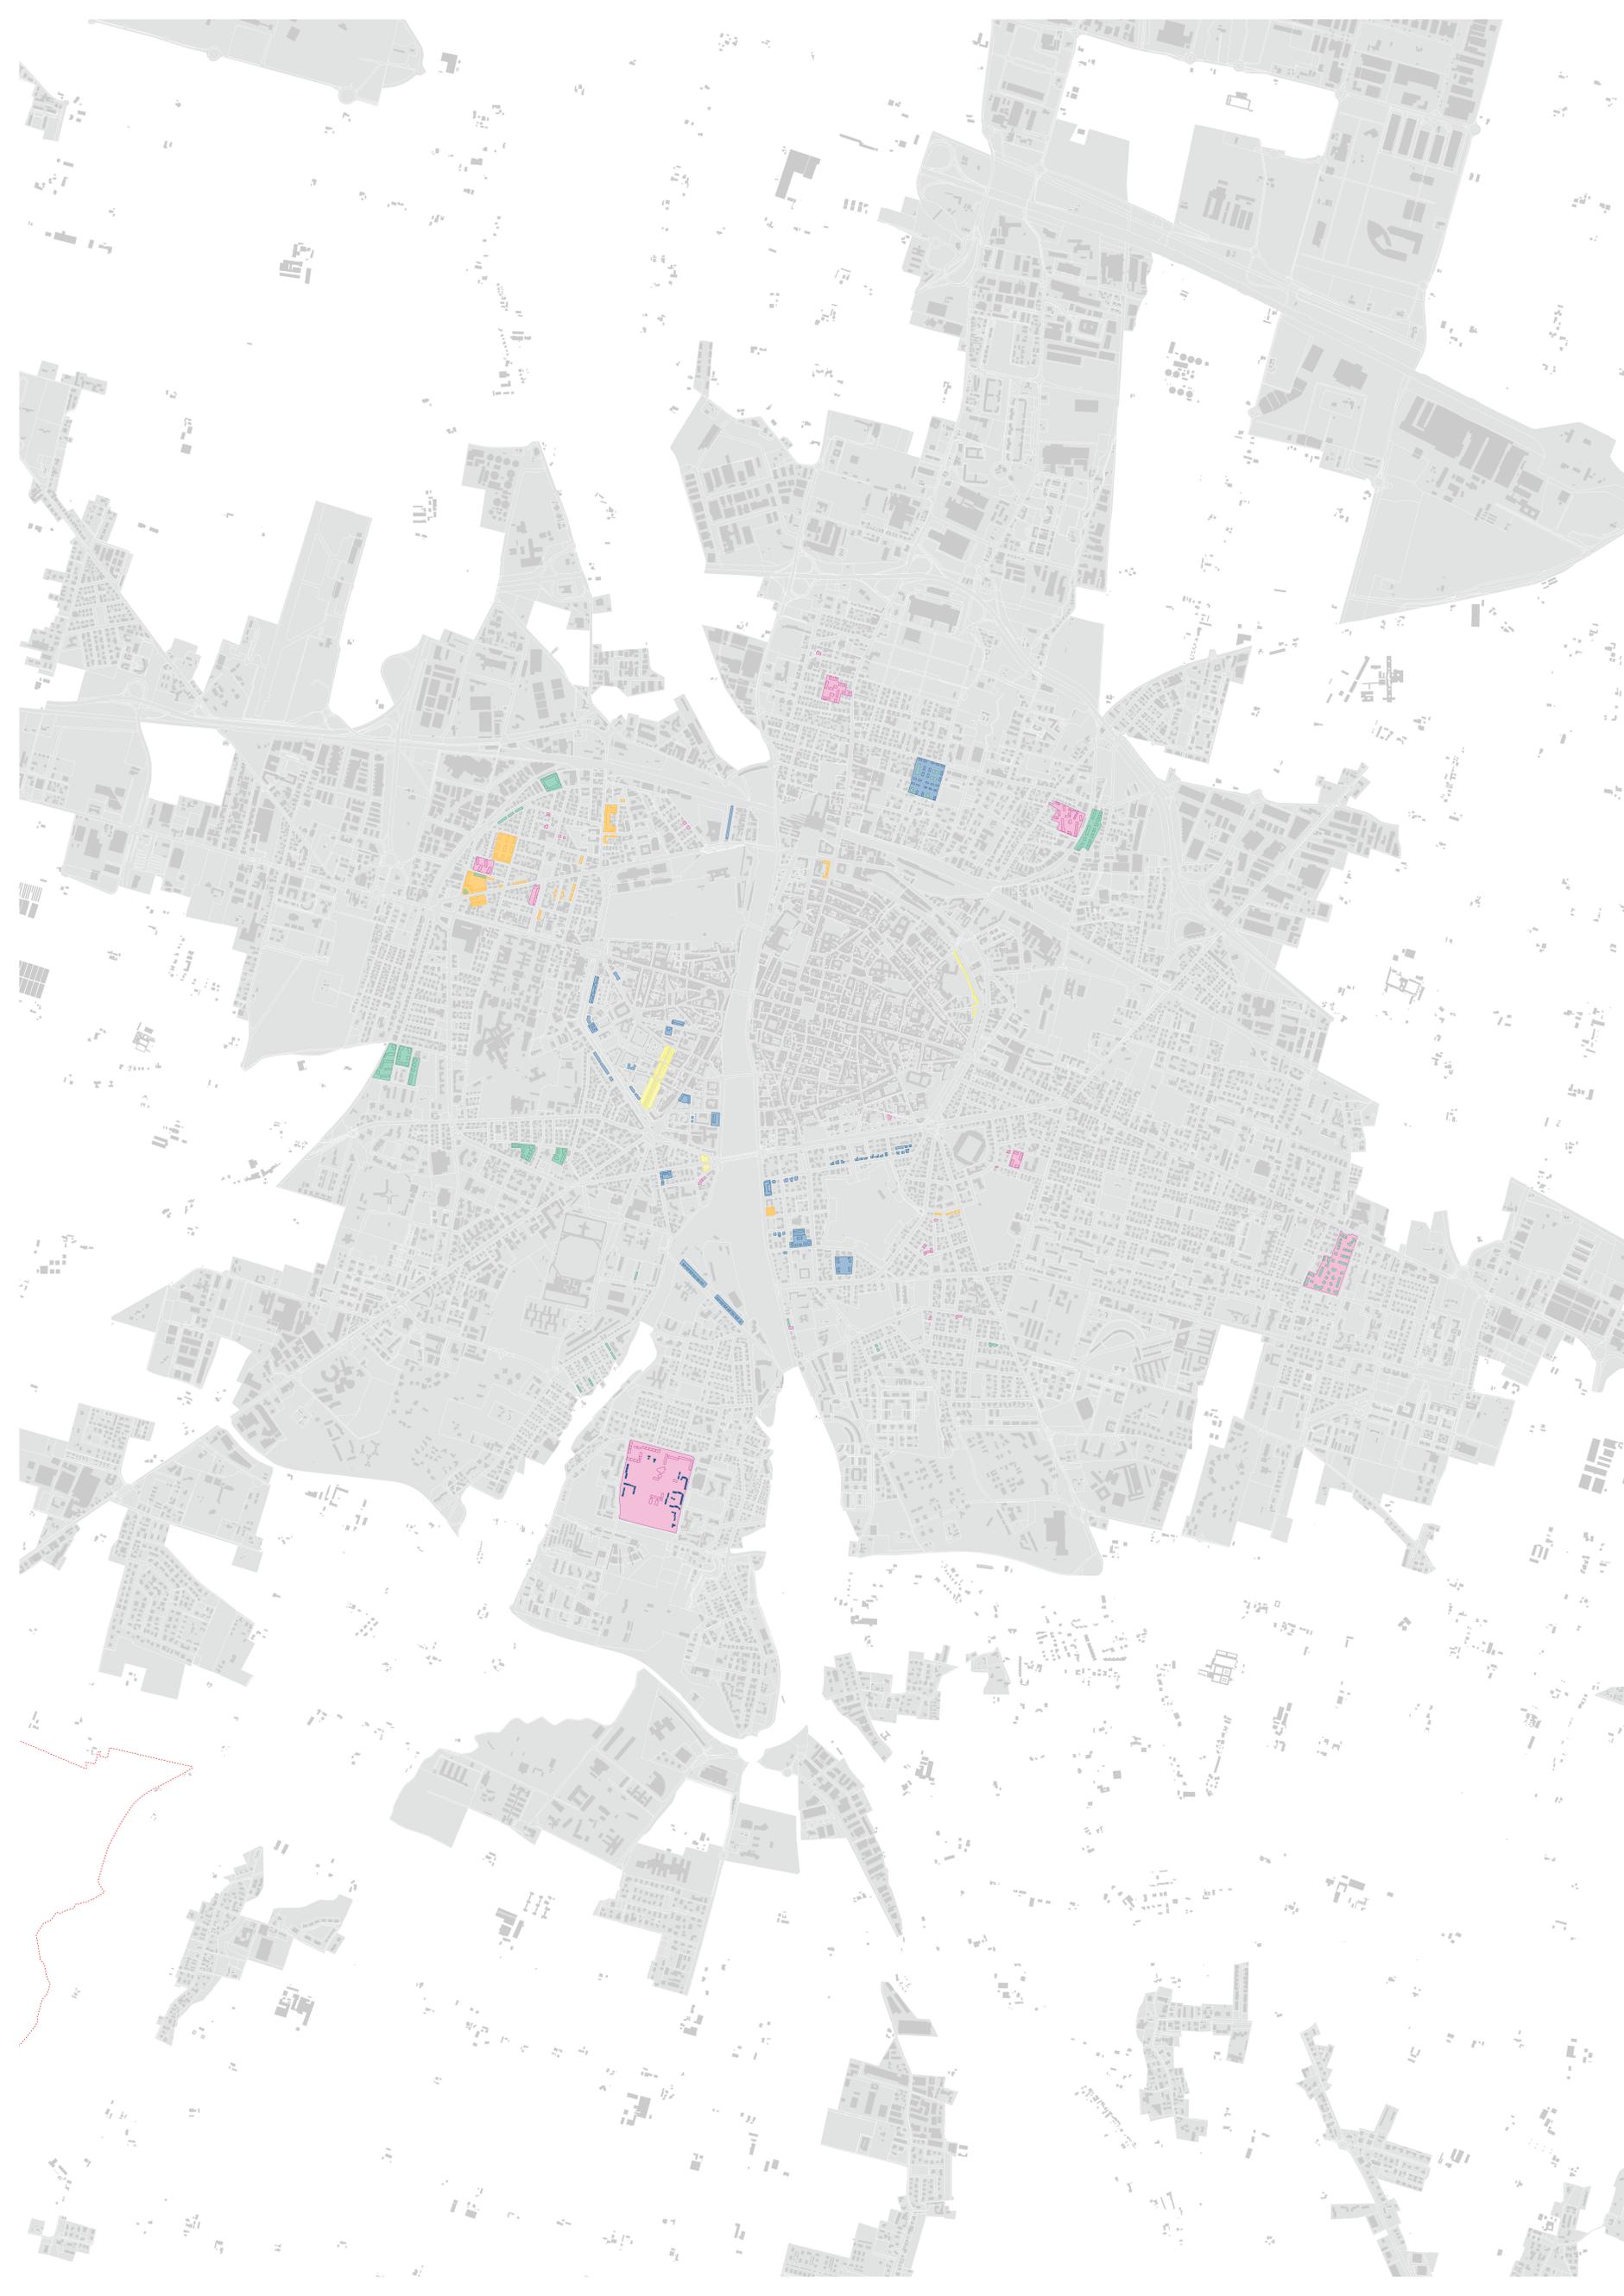

PR050

PUG - Piano Urbanistico Generale



Sindaco:
Michele Guerra

Assessora alla Rigenerazione Urbana:
Chiara Verizzi

Direttore Generale e Segretario Generale:
Pasquale Criscuolo

Dirigente del Settore Pianificazione e Sviluppo del Territorio:
arch. Emanuela Montanini

Ufficio di Piano Comune di Parma:
arch. Emanuela Montanini, arch. Lucia Sartori, arch. Federica Zatti, arch. Francesco Carluccio, dott.ssa Maria Beatrice Corvi, arch. Antonella Fornari, geom. Alessandra Gatti, arch. Samanta Maccari, arch. Nicole Mariotti, arch. Alessandro Massera, arch. Bianca Pelizza, arch. Beatrice Peri, arch. Patrizia Rotia, ing. Davis Sbarzaglia, urb. Edy Zatta

Gruppo di lavoro incaricato

Capogruppo:
arch. Andreas Faoro

RTI: arch. Andreas Faoro (UNLAB), arch. Carlo Santacroce, arch. Piergiorgio Tombolan (Studio Tombolan Associati), ing. Alberto Mazzucchielli (MPMA), avv. Roberto Ottari, biol. Luca Bisogni, arch. Luca Paggiattini (Collettivo di urbanistica), arch. Raffaella Gambino, arch. Paolo Castelnuovi, geom. Francesco Cerutti (Engeo s.r.l.), arch. Fabio Ceci, arch. Federica Thomasset

SIT: arch. Federico Ghirardelli

QC.VS.2.5.2

VISION - Quadro Conoscitivo
Edilizia popolare 1855-1973
Scala 1 : 10.000

Assunzione
Adozione
Approvazione

DELIBERA C.C. N. 241 DEL 12/07/2023
DEL
DEL
DEL

