

# D4

## Coefficienti di sviluppo insediativo nei lotti liberi

### LEGENDA

#### ELEMENTI INSEDIATIVI

Territorio Urbanizzato


#### COEFFICIENTI DI SVILUPPO INSEDIATIVO LOTTI LIBERI

0,3 mq/mq

0,4 mq/mq

0,6 mq/mq

0,8 mq/mq

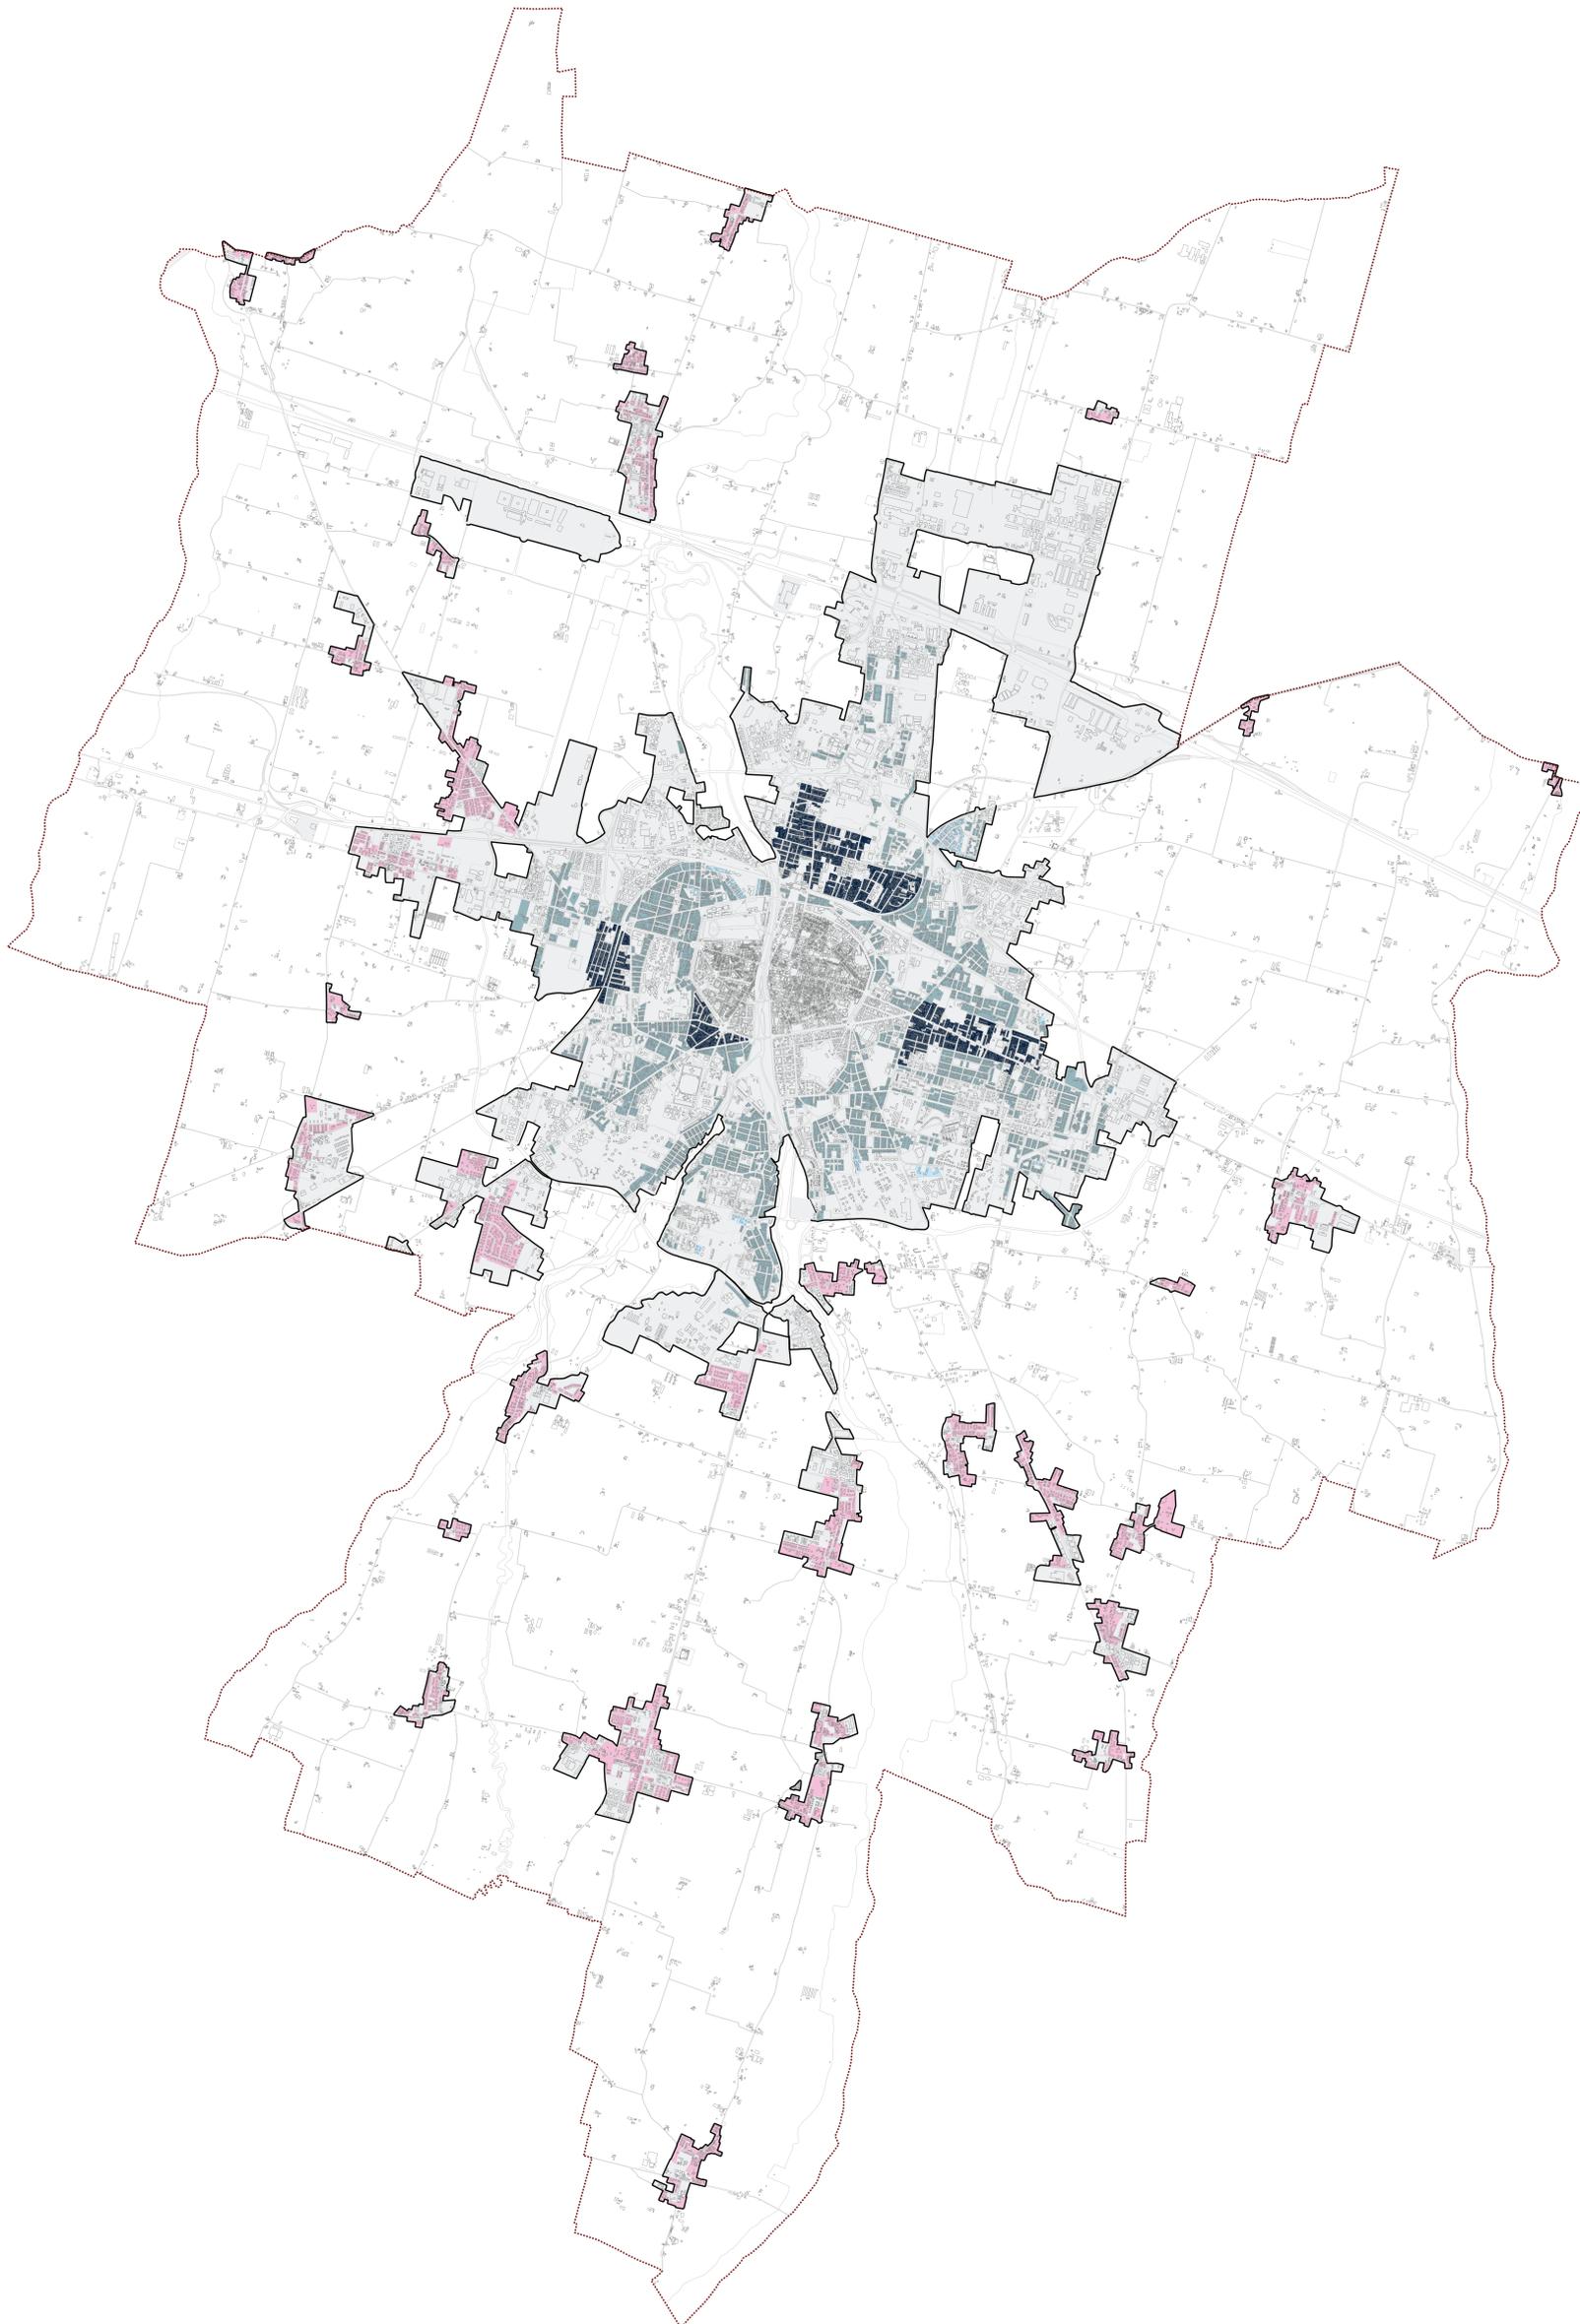

# PR050

## PUG - Piano Urbanistico Generale



Sindaco: Michele Guerra

Assessora alla Rigenerazione Urbana: Chiara Verizzi

Direttore Generale e Segretario Generale: Pasquale Criscuolo

Direttore del Settore Pianificazione e Sviluppo del Territorio: arch. Emanuela Montanini

Ufficio di Piano Comune di Parma:

arch. Emanuela Montanini, arch. Lucia Sartori, arch. Federica Zatti, arch. Francesco Carluccio, dott.ssa Maria Beatrice Corvi, arch. Antonella Fornari, geom. Alessandro Gatti, arch. Samanta Maccari, arch. Nicole Mariotti, arch. Alessandro Massera, arch. Bianca Polizza, arch. Beatrice Peri, arch. Patrizia Rota, ing. Devia Sbarzaglia, urb. Eddy Zatta

Gruppo di lavoro incaricato

Capogruppo: arch. Andreas Faoro

RTI: arch. Andreas Faoro (UNLAB), arch. Carlo Santacroce, arch. Piergiorgio Tombolan (Studio Tombolan Associati), ing. Alberto Mazzucchelli (MPMA), arch. Luca Pagliettini (Collettivo di Urbanistica), arch. Raffaella Grimbino, arch. Fabio Ceci, arch. Paolo Castelvini, arch. Federica Thomasset, biol. Luca Bisogni, avv. Roberto Ollari, geol. Francesco Cerutti (Engeo s.r.l.)

SIT: arch. Federico Ghirardelli

### DISCIPLINA (D4)

D4 - Coefficienti di sviluppo insediativo nei lotti liberi

Scala 1 : 25.000

Assunzione \_\_\_\_\_ DELIBERA G.C. N. 241 DEL 12/07/2023

Adozione \_\_\_\_\_ DELIBERA C.C. N. \_\_\_\_\_ DEL \_\_\_\_\_

Approvazione \_\_\_\_\_ DELIBERA C.C. N. \_\_\_\_\_ DEL \_\_\_\_\_

